

**Agenzia del Territorio
CATASTO FABBRICATI
Ufficio Provinciale di
Milano**

Dichiarazione protocollob n. 000075749 del 28/01/2002

Planimetria di u.i.u. in Comune di Milano

Via Moneta Ernesto Teodoro

civ. 74

Identificativi Catastali:

Sezione:
Foglio: 38
Particella: 100
Subalterno: 706

Compilata da:
Bacchini Carlo


Iscritto all'albo:
Architetti

Prov. Milano


N. 5509

Scheda n. 1 Scala 1:200

PIANTA PIANO PRIMO

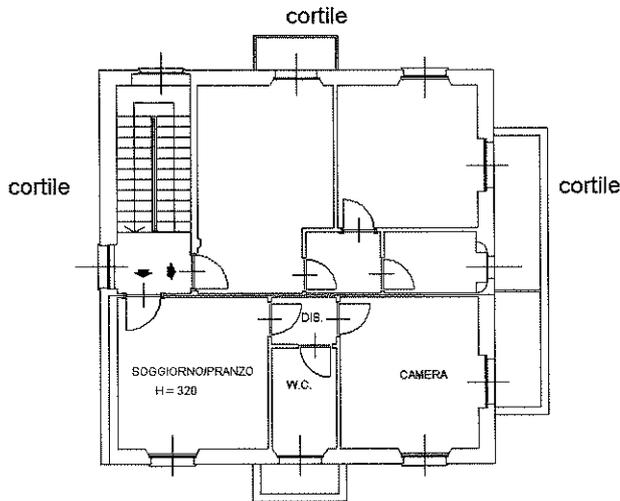

VIA MONETA 74

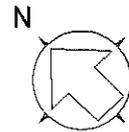

Catasto dei Fabbricati - Situazione al 28/09/2021 - Comune di MILANO (F205) - < Foglio: 38 - Particella: 100 - Subalterno: 706 >
VIA ERNESTO TEODORO MONETA n. 74 piano 1.

Ultima planimetria in atti

Data: 28/09/2021 - n. T284312 - Richiedente: ZZNLSN71S42H703S

Totale schede: 1 - Formato di acquisizione: A4(210x297) - Formato stampa richiesto: A4(210x297)