


ELABORATO PLANIMETRICO	
Compilato da: Marchesi Mario	
Iscritto all'albo: Geometri	
Prov. Sondrio	N. 586

Agenzia del Territorio
CATASTO FABBRICATI
Ufficio Provinciale di
Milano

Comune di Milano	Protocollo n. MI0585175 del 21/06/2007
Sezione: Foglio: 93	Particella: 141
Dimostrazione grafica dei subalterni	Scala 1 : 200

MAPPALE 141

Pianta Piano Terra

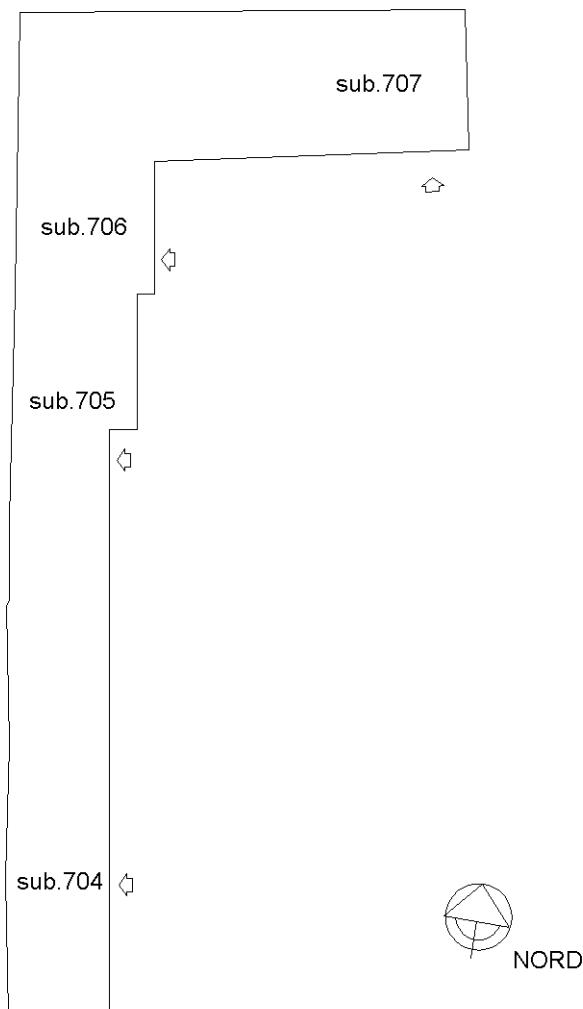

Ultima planimetria in atti

Data: 20/02/2018 - n. T286736 - Richiedente: Telematico


Totale schede: 4 - Formato di acquisizione: A4(210x297) - Formato stampa richiesto: A4(210x297) - Fattore di scala non utilizzabile

ELABORATO PLANIMETRICO	
Compilato da: Marchesi Mario	
Iscritto all'albo: Geometri	
Prov. Sondrio	N. 586

**Agenzia del Territorio
CATASTO FABBRICATI
Ufficio Provinciale di
Milano**

Comune di Milano	Protocollo n. MI0585175 del 21/06/2007
Sezione: Foglio: 93	Particella: 141
Dimostrazione grafica dei subalterni	Scala 1 : 200

MAPPALE 142

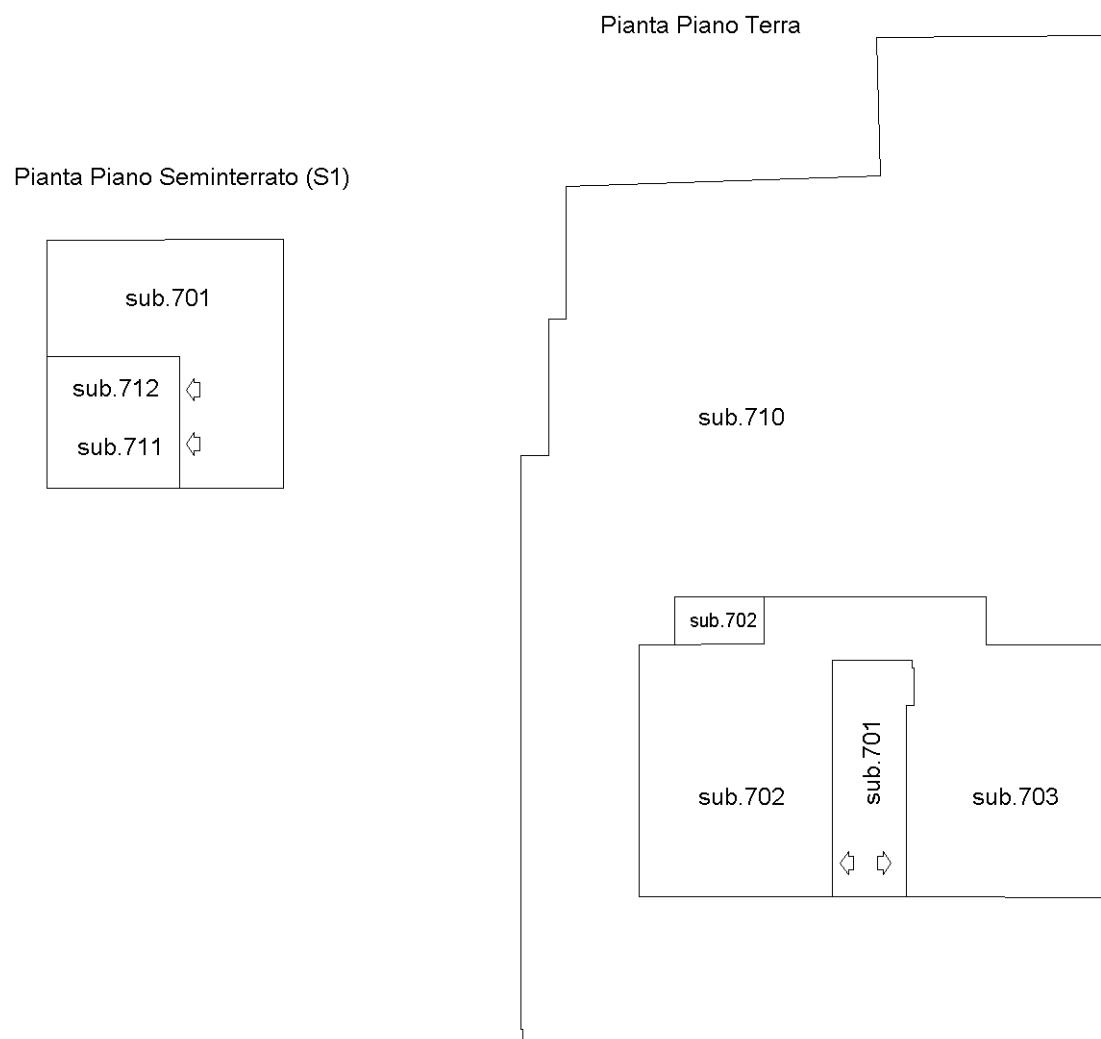

Ultima planimetria in atti

Data: 20/02/2018 - n. T286736 - Richiedente: Telematico

Totale schede: 4 - Formato di acquisizione: A4(210x297) - Formato stampa richiesto: A4(210x297) - Fattore di scala non utilizzabile

ELABORATO PLANIMETRICO

Compilato da:
Marchesi Mario

Iscritto all'albo:
Geometri


Prov. Sondrio N. 586

**Agenzia del Territorio
CATASTO FABBRICATI
Ufficio Provinciale di
Milano**


Comune di Milano Sezione: Foglio: 93 Particella: 141	Protocollo n. MI0585175 del 21/06/2007 Tipo Mappale n. del
Dimostrazione grafica dei subalterni	Scala 1 : 200

MAPPALE 142


Pianta Piano Primo

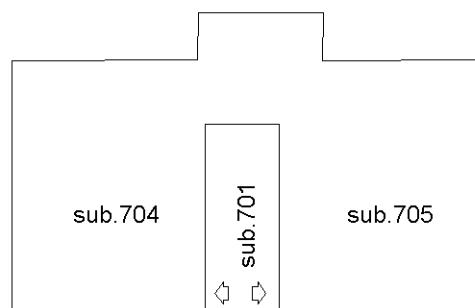

Pianta Piano Secondo

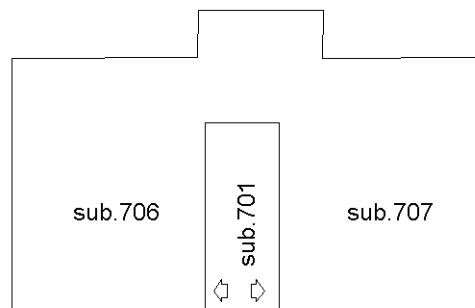

Pianta Piano Terzo

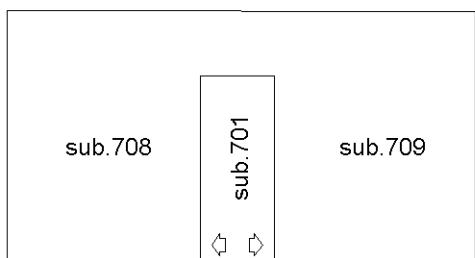

Ultima planimetria in atti

Data: 20/02/2018 - n. T286736 - Richiedente: Telematico

Totale schede: 4 - Formato di acquisizione: A4(210x297) - Formato stampa richiesto: A4(210x297) - Fattore di scala non utilizzabile

ELABORATO PLANIMETRICO	
Compilato da: Marchesi Mario	
Iscritto all'albo: Geometri	
Prov. Sondrio	N. 586


Agenzia del Territorio
CATASTO FABBRICATI
Ufficio Provinciale di
Milano

Comune di Milano Sezione: Foglio: 93 Particella: 141	Protocollo n. MI0585175 del 21/06/2007 Tipo Mappale n. del
Dimostrazione grafica dei subalterni	Scala 1 : 200

MAPPALE 147

Pianta Piano Terra

Pianta Piano Seminterrato (S1)

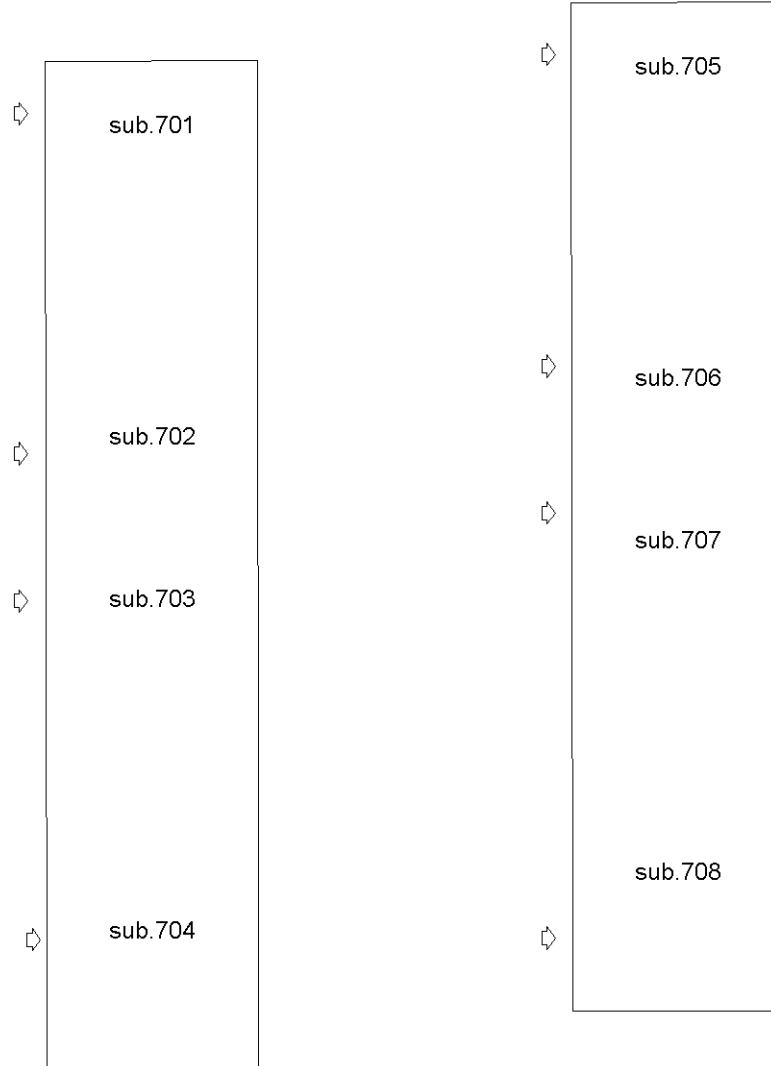

Ultima planimetria in atti

Data: 20/02/2018 - n. T286736 - Richiedente: Telematico

Totale schede: 4 - Formato di acquisizione: A4(210x297) - Formato stampa richiesto: A4(210x297) - Fattore di scala non utilizzabile