

Agenzia del Territorio CATASTO FABBRICATI Ufficio provinciale di Viterbo		Dichiarazione protocollo n. VT0117651 del 29/07/2009 Planimetria di u.i.u. in Comune di Viterbo Localita' Barco		Identificativi Catastali: Sezione: Foglio: 198 Particella: 23 Subalterno:		Compilata da: Mecarelli Terenzio Iscritto all'albo: Geometri Prov. Viterbo		N. 970	
Scheda n.1		Scala 1: 400		PIANTA PIANO TERRA Hm = 350 cm					
				PIANTA PIANO PRIMO Hm = 320 cm					
				PIANTA PIANO SECONDO Hm = 255 cm					



MODULARIO
F. - Cat. S. T. - 315



MINISTERO DELLE FINANZE
DIREZIONE GENERALE DEL CATASTO E DEI SERVIZI TECNICI ERARIALI

Mod. B (Nuovo Catasto Edilizio Urbano)

NUOVO CATASTO EDILIZIO URBANO

(R. DECRETO-LEGGE 13 APRILE 1959, N. 652)


Lire
20

Planimetria dell'immobile situato nel Comune di VITERBO Via LARGO CESARE BATTISTI

Ditta LOMBARDI GAETANO fu BERNARDINO

Allegata alla dichiarazione presentata all'Ufficio Tecnico Erariale di VITERBO

Scheda No. 0229907

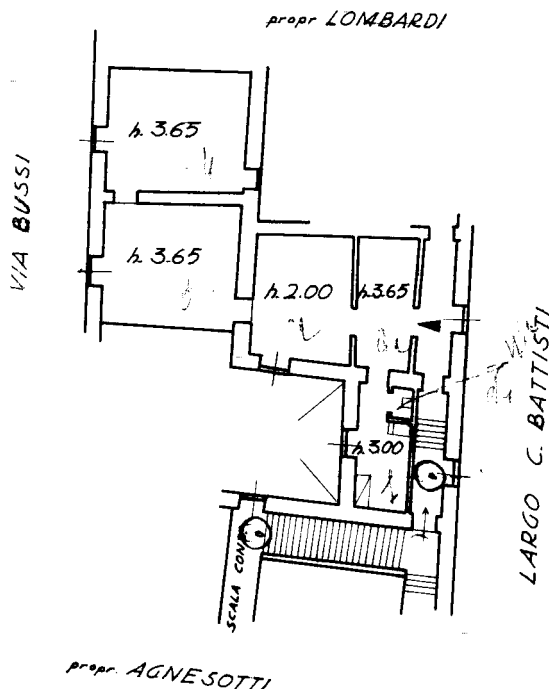

PIANO II

13



ORIENTAMENTO



SCALA DI 1.200

SPAZIO RISERVATO PER LE ANNOTAZIONI D'UFFICIO

DATA

PROT. N°

Compilata dal GEOMETRA
(Titolo, nome e cognome del tecnico)

MICCOLIS Francesco

Iscritto all'Albo dei geometri

della Provincia di VITERBO

DATA 25 Febbraio 1963

Firma: geom. Miccolis

ISTITUTO TOPOGRAFICO DELLO STATO

Ultima planimetria in atti

Data presentazione:19/06/1963 - Data: 24/07/2020 - n. T268914 - Richiedente: TCCMRZ65B06A412M

Totale schede: 1 - Formato di acquisizione: A3(297x420) - Formato stampa richiesto: A4(210x297)