


Comune di Sutri
(Provincia di Viterbo)

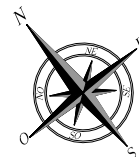


DATI CATASTALI

Foglio 10 P.IIa 603 Sub. 1

PIANTA PIANO SEMINTERRATO



Scala 1:100

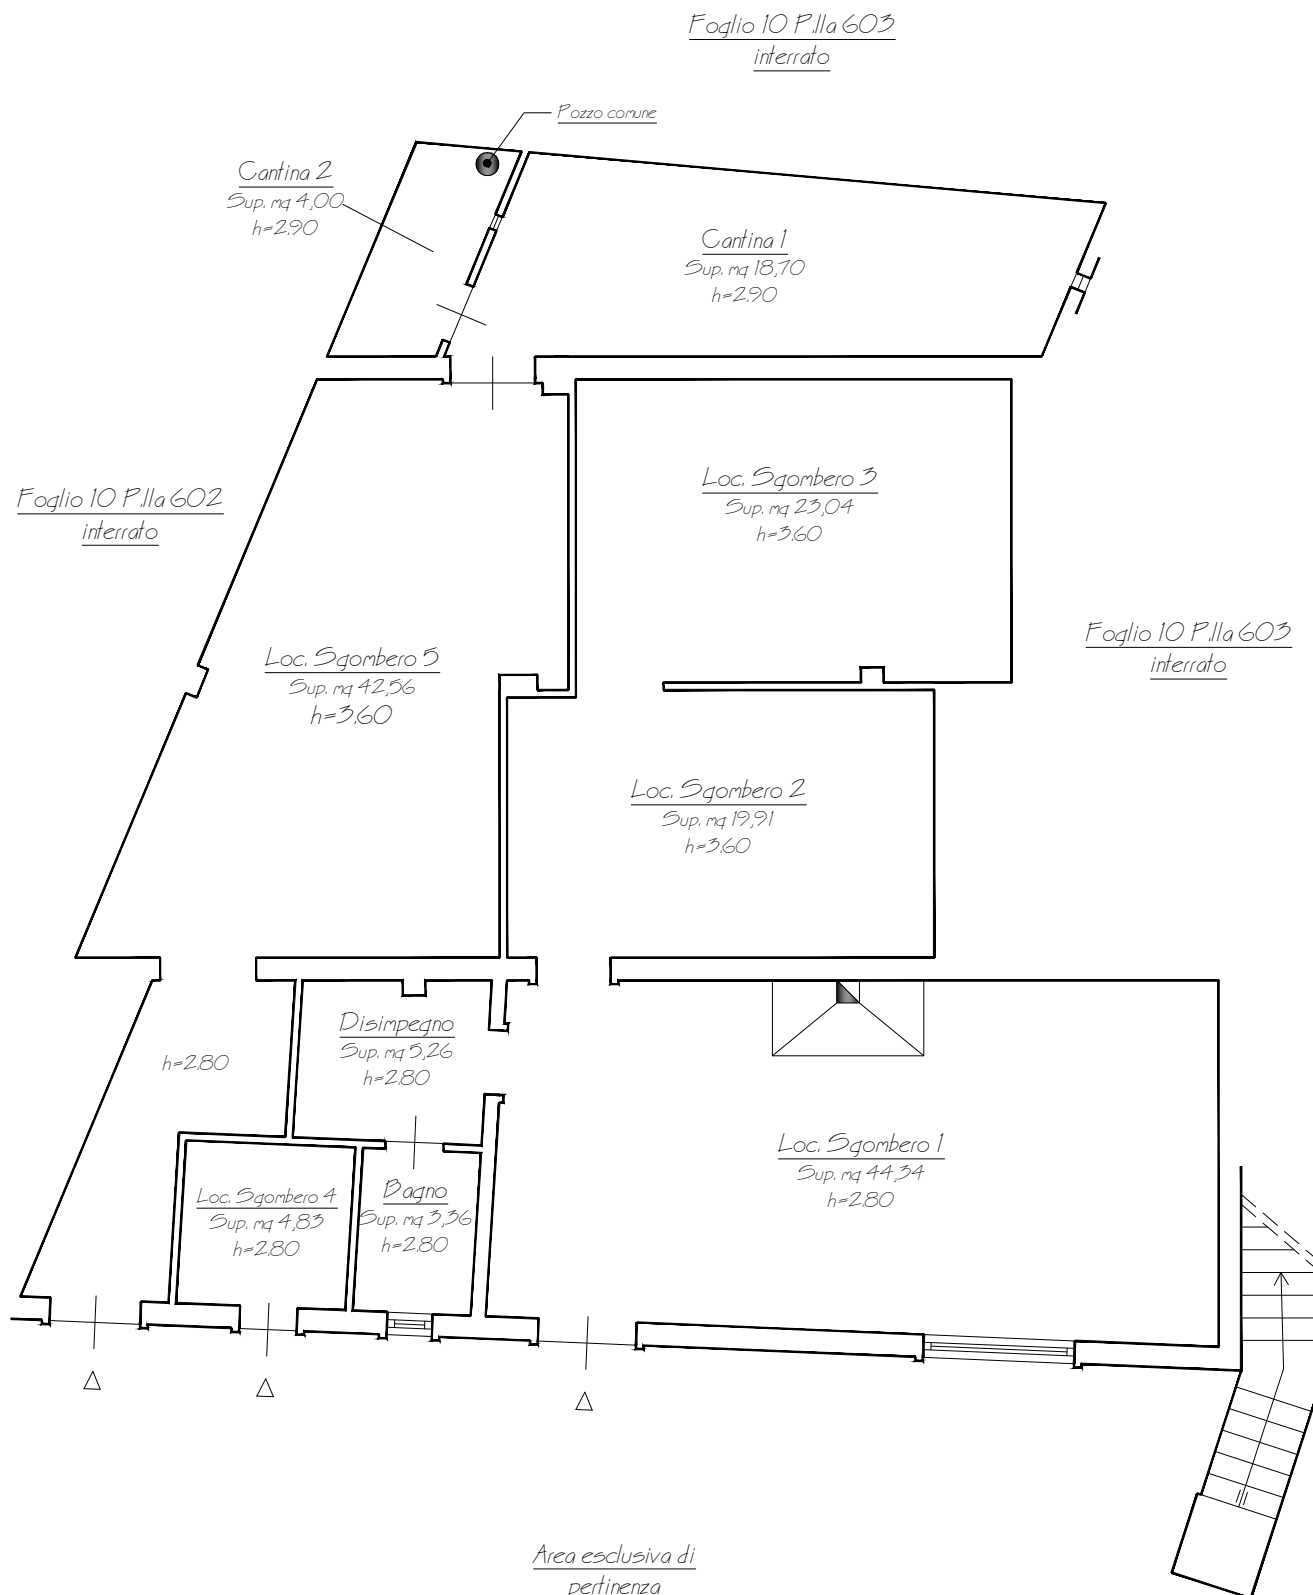


Comune di Sutri
(Provincia di Viterbo)

DATI CATASTALI
Foglio 10 P.IIe 512-513 Sub. 2

PIANTA PIANO TERRA
Scala 1:100

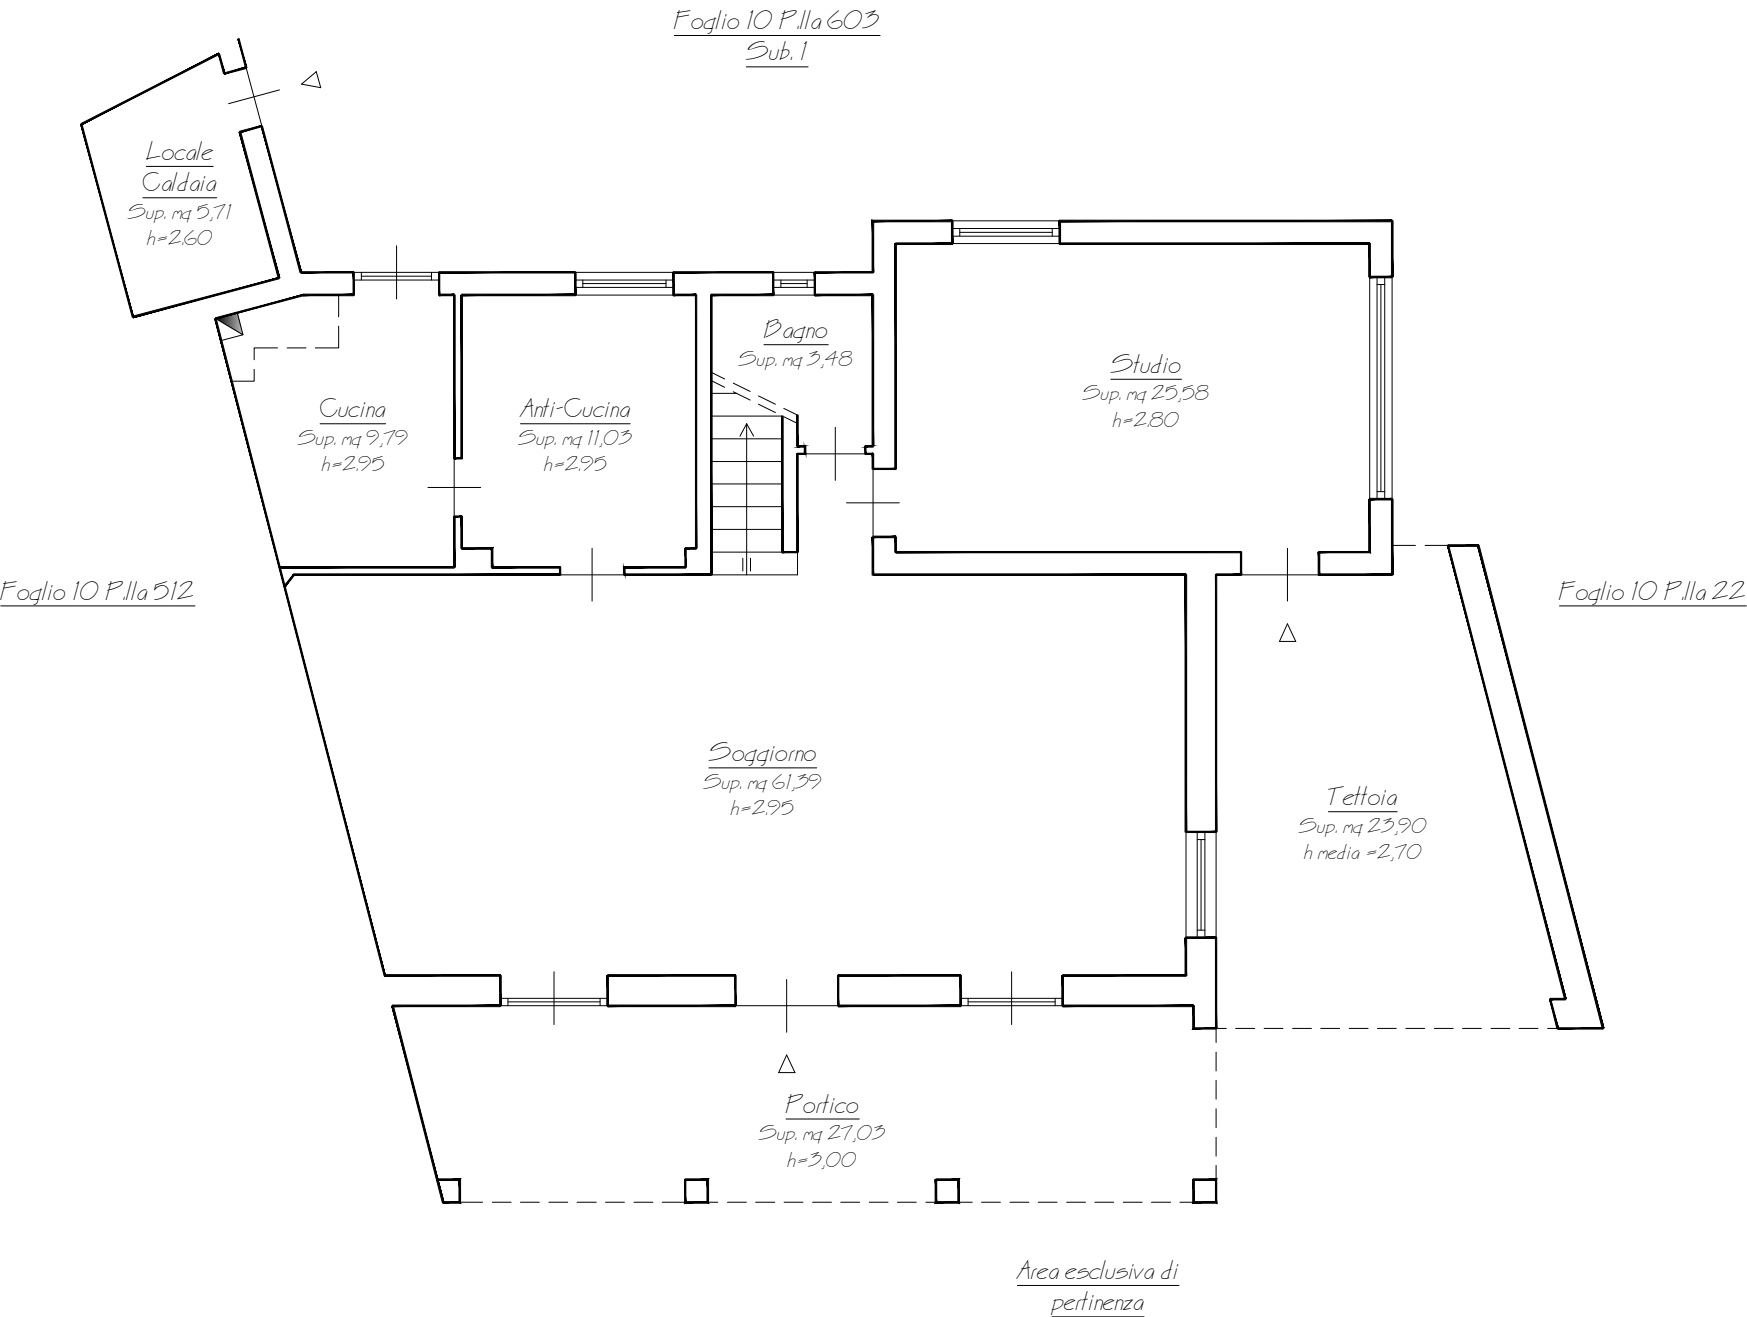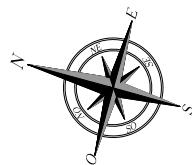

Comune di Sutri
(Provincia di Viterbo)

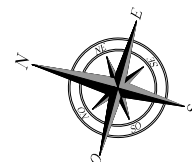


DATI CATASTALI


Foglio 10 P.IIe 512-513 Sub. 2

PIANTA PIANO PRIMO

Scala 1:100

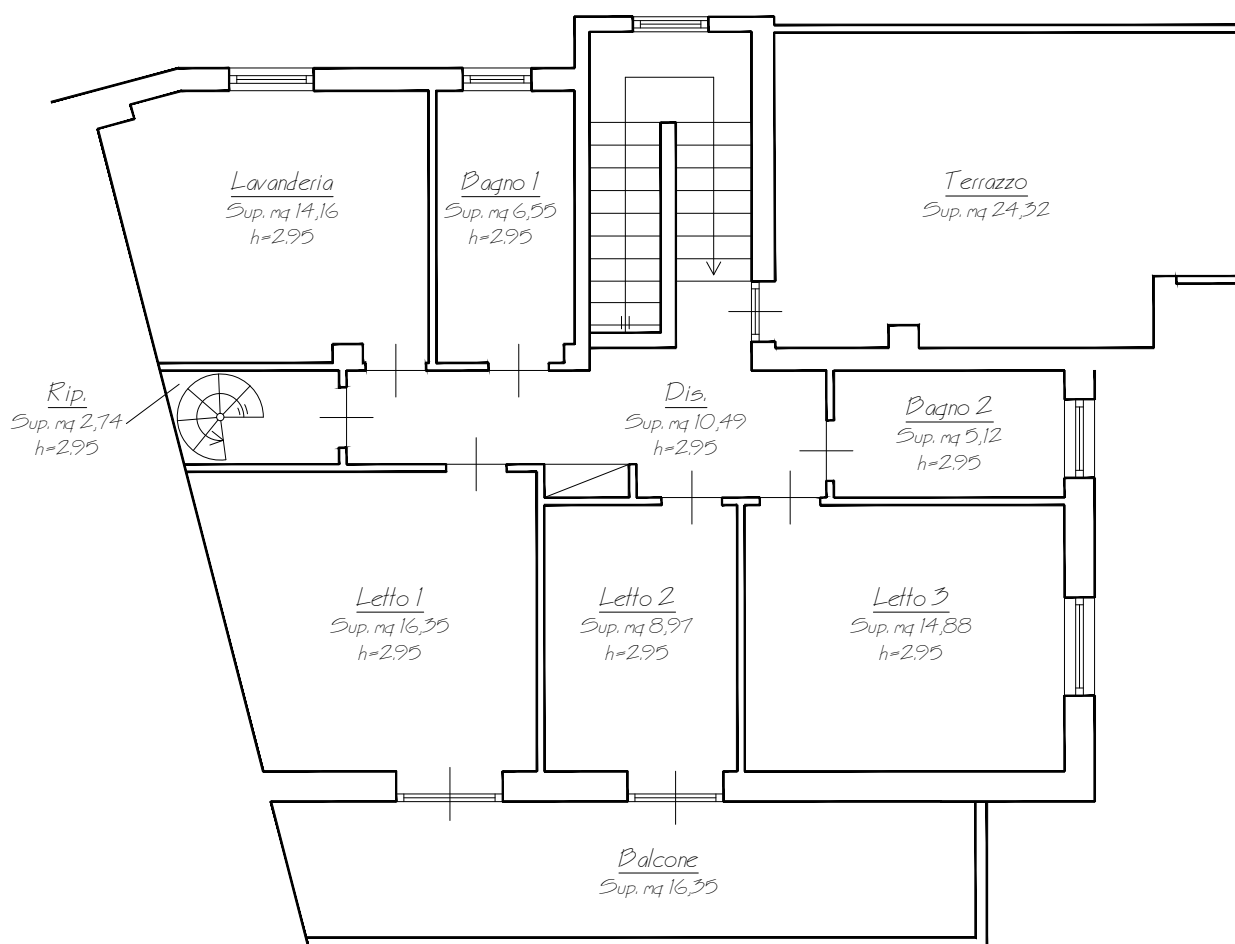

Comune di Sutri
(Provincia di Viterbo)

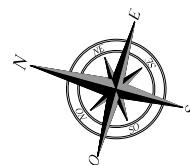

DATI CATASTALI

Foglio 10 P.IIe 512-513 Sub. 2

PIANTA PIANO SECONDO

Scala 1:100

