

**Agenzia del Territorio
CATASTO FABBRICATI
Ufficio Provinciale di
Milano**

Dichiarazione protocollo n. MI0618620 del 10/07/2008

Planimetria di u.i.u. in Comune di Milano

Via Giovanni Battista Cassinis

civ. 57

Identificativi Catastali:

Sezione:
Foglio: 586
Particella: 59
Subalterno: 706

Compilata da:
Lo Presti Andrea Emanuele
Iscritto all'albo:
Geometri

Prov. Milano



N. 9322

Scheda n. 1

Scala 1:100

PIANTA PIANO TERZO

H. = 2.70

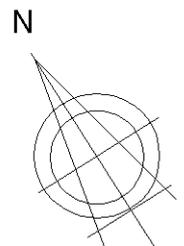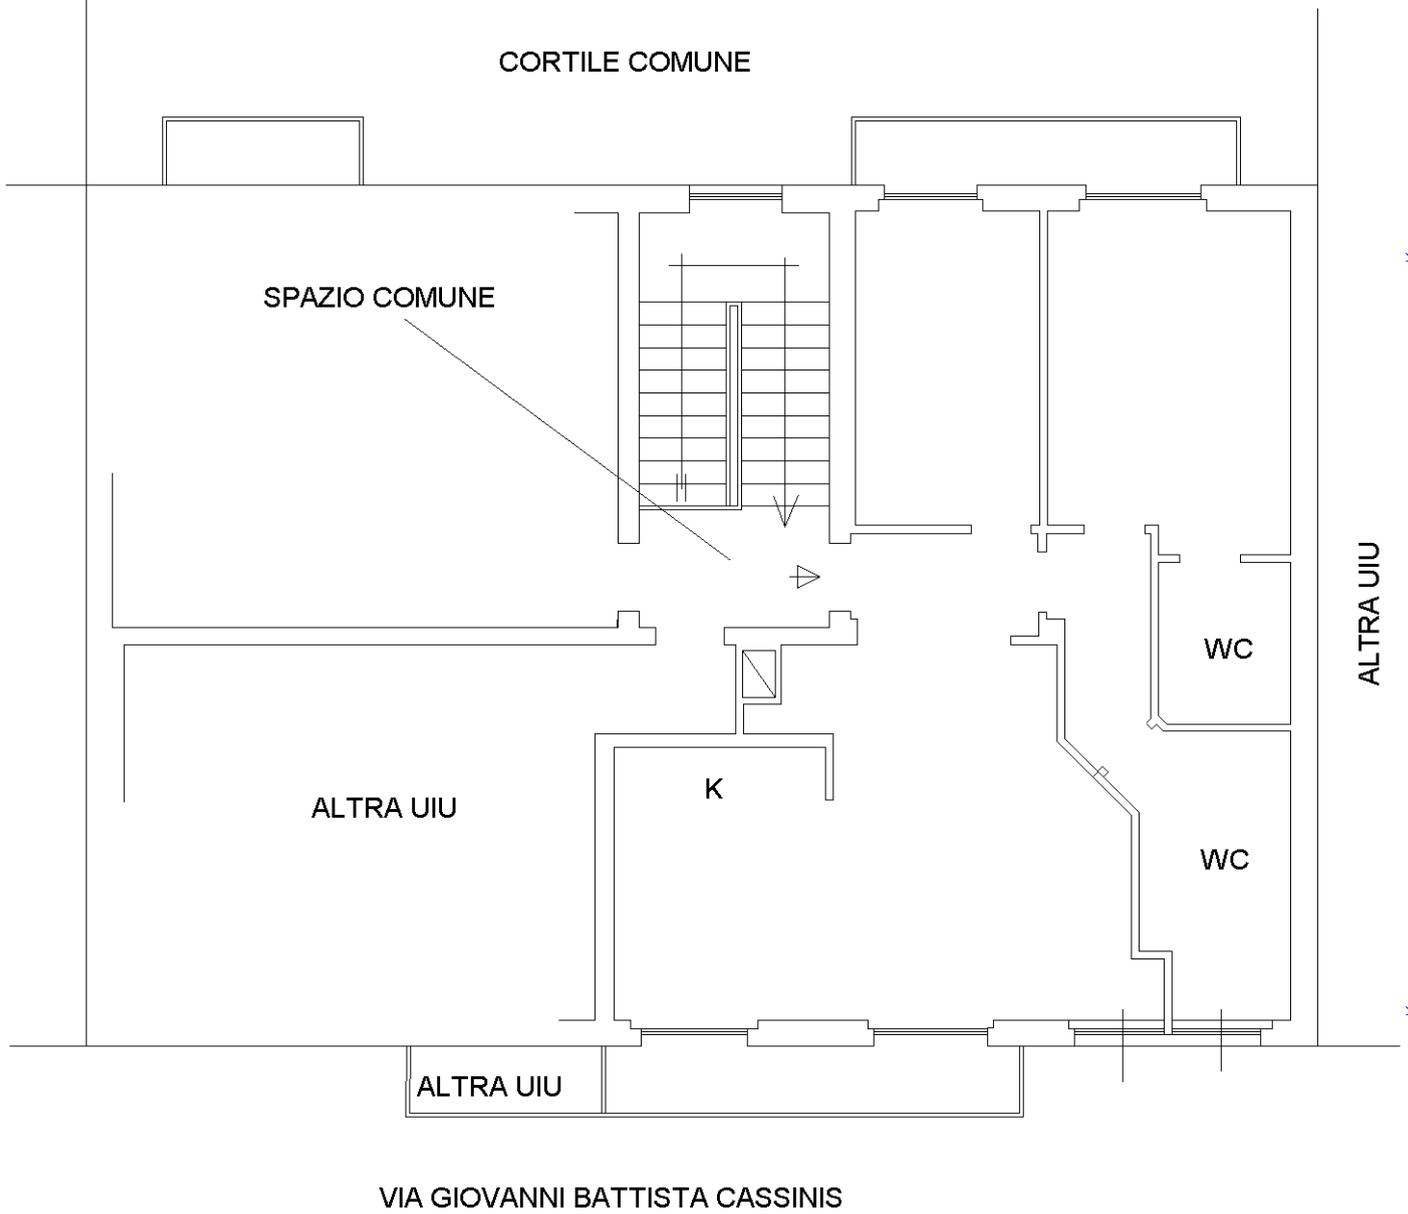

Catasto dei Fabbricati - Situazione al 06/09/2022 - Comune di MILANO(F205) - < Foglio 586 - Particella 59 - Subalterno 706 >
VIA GIOVANNI BATTISTA CASSINIS n. 57 Piano 3