

**Agenzia del Territorio  
CATASTO FABBRICATI  
Ufficio Provinciale di  
Milano**

Dichiarazione protocollo n. MI0345330 del 26/05/2006

Planimetria di u.i.u. in Comune di Milano

Via Canelli

civ. 25

Identificativi Catastali:

Sezione:

Foglio: 245

Particella: 30

Subalterno: 722

Compilata da:

Boy Giovanni

Iscritto all'albo:

Architetti


Prov. Milano

N. 3483



Scheda n. 1

Scala 1:200

PIANTA PIANO SECONDO

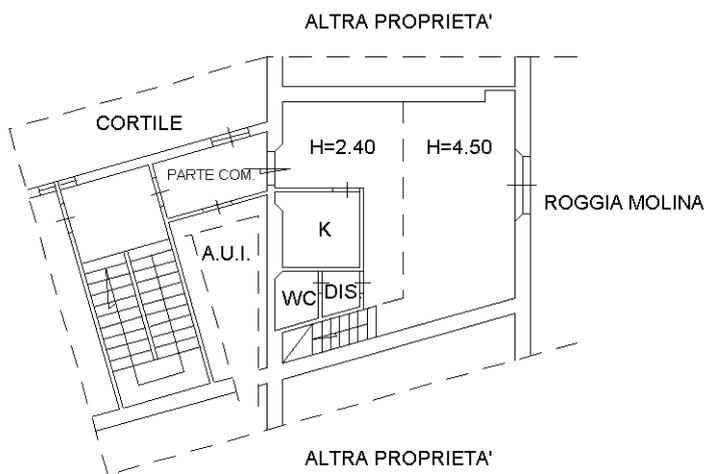

PIANTA PIANO SOPPALCO

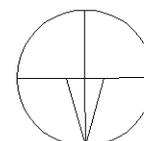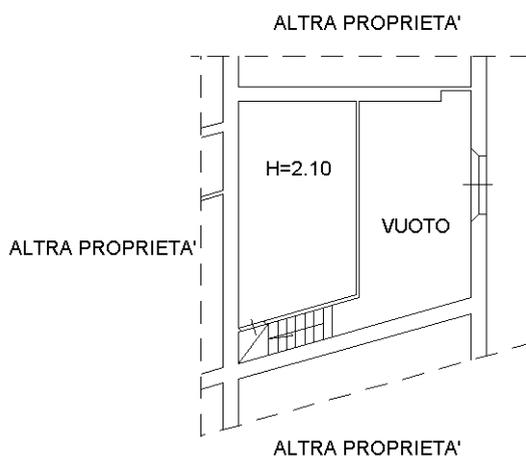

NORD

Ultima planimetria in atti

Catasto dei Fabbricati - Situazione al 07/05/2022 - Comune di MILANO(F205) - < Foglio 245 - Particella 30 - Subalterno 722 >  
VIA CANELLI n. 25 Piano 2