



PIANTA PIANO TERRA scala 1:100

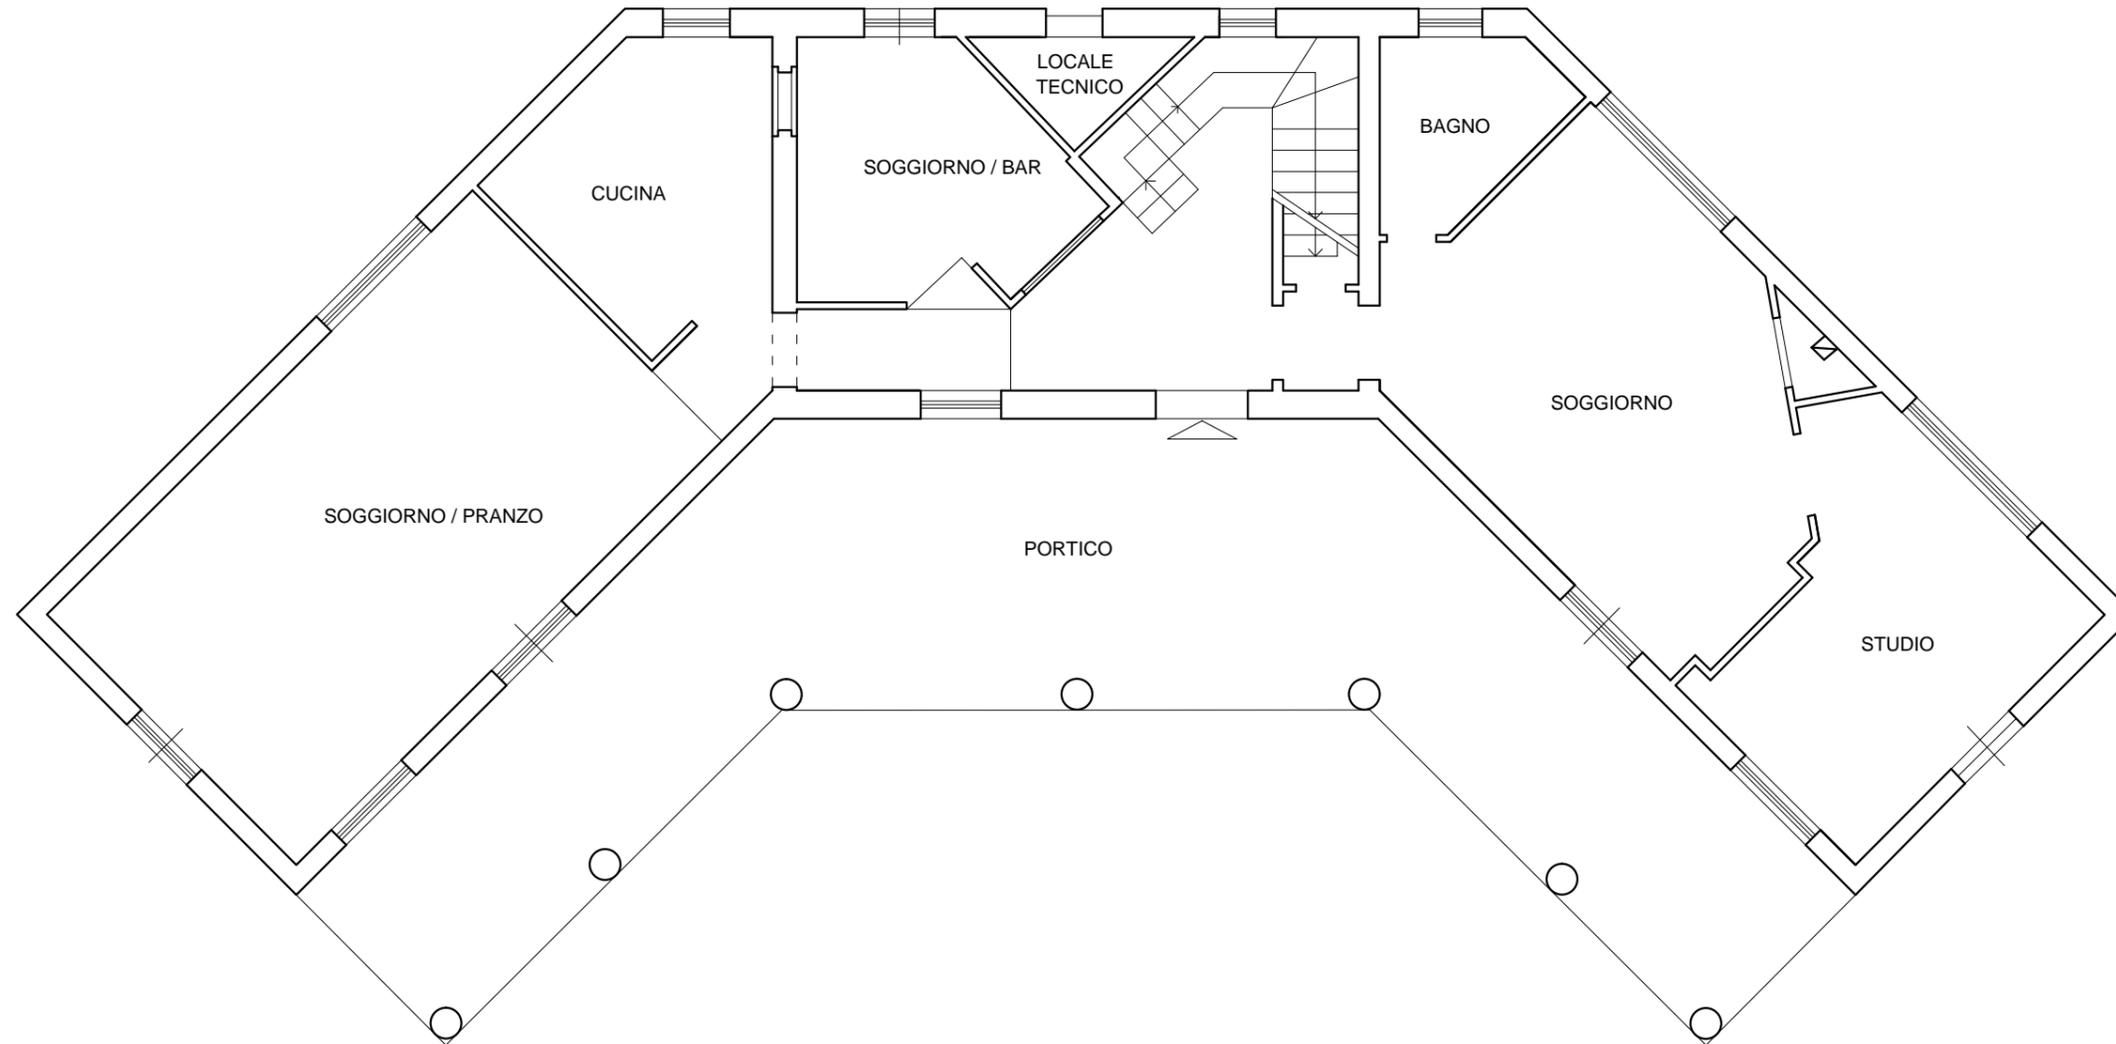

PIANTA PIANO PRIMO scala 1:100

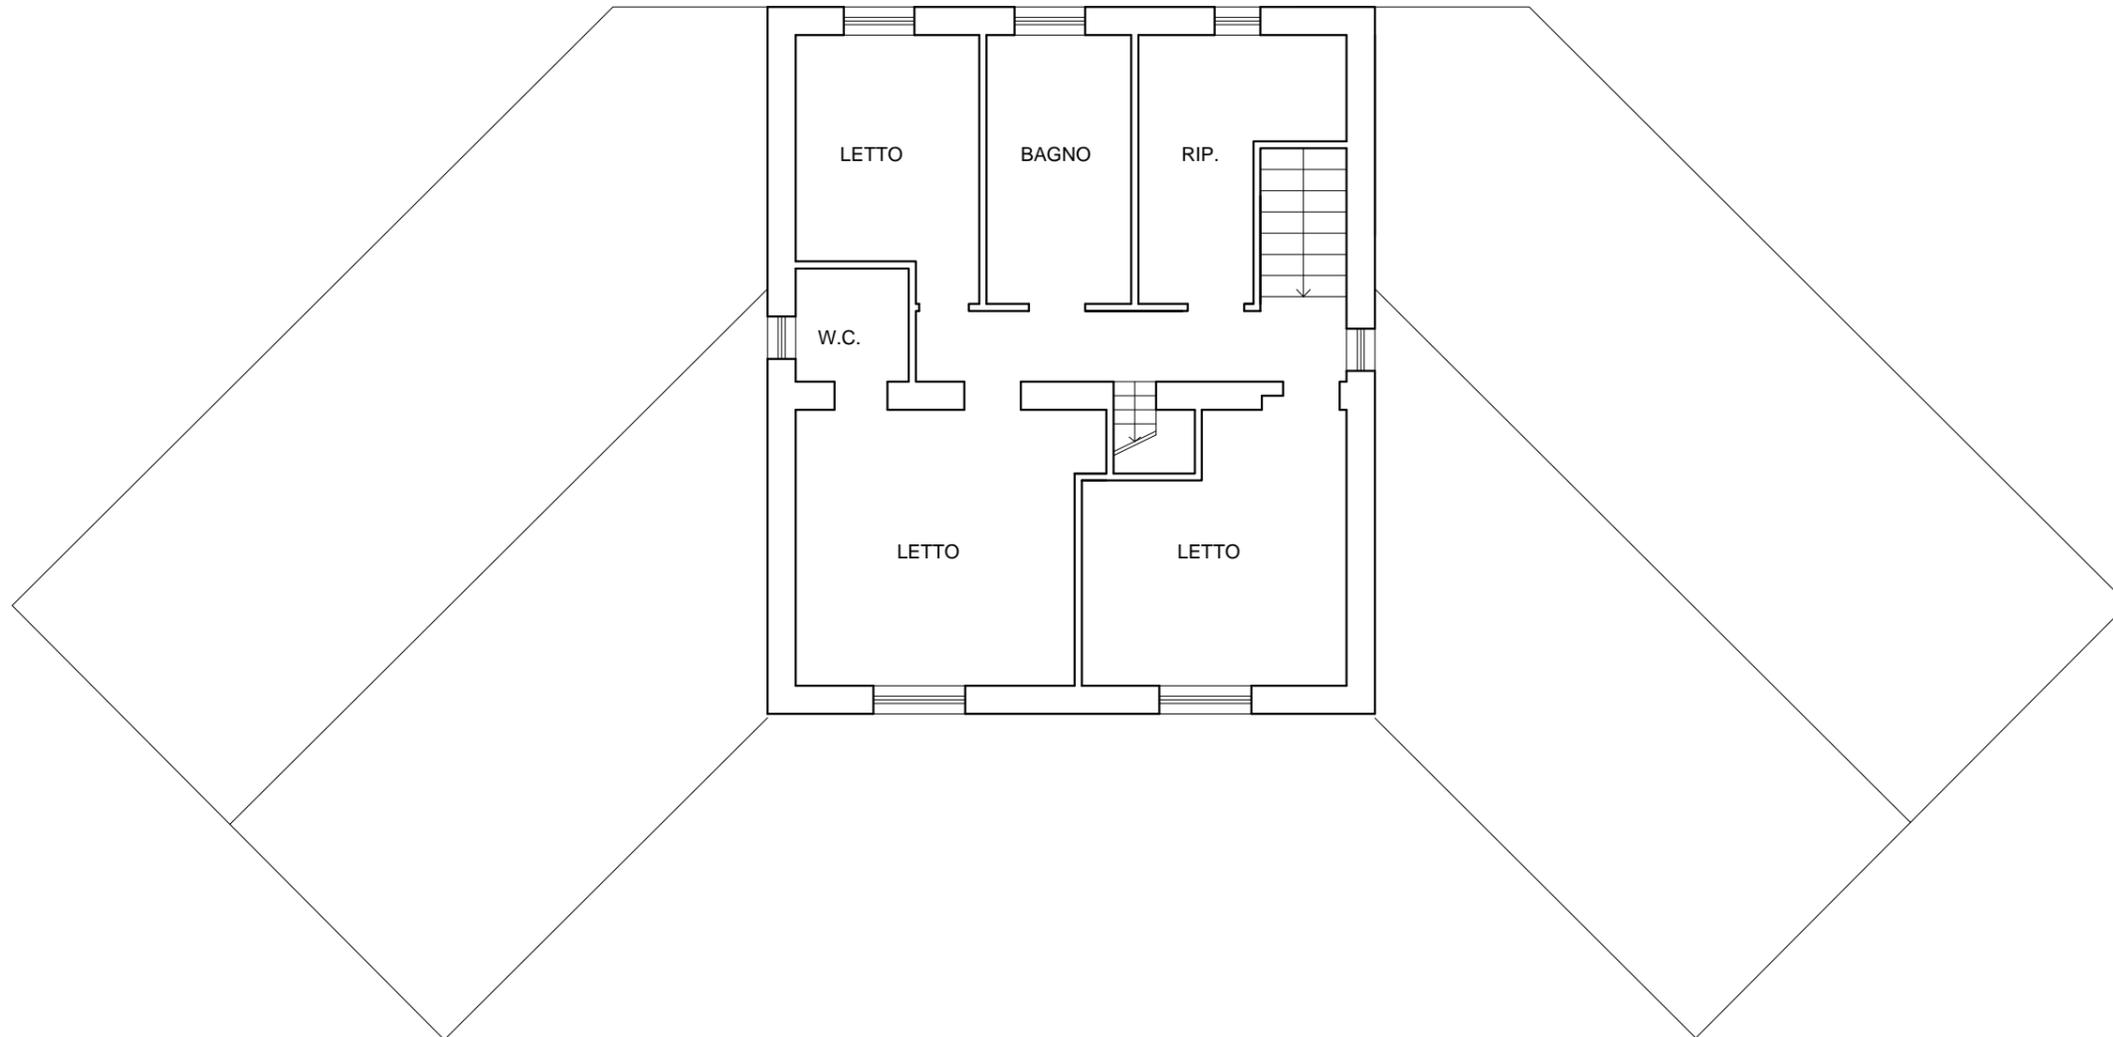

PIANTA PIANO SOTTOTETTO scala 1:100

