

**Agenzia del Territorio
CATASTO FABBRICATI
Ufficio Provinciale di
Milano**

Dichiarazione protocollo n. 000410245 del 16/05/2002

Planimetria di u.i.u. in Comune di Bollate

Via Silvio Pellico

civ. 14

Identificativi Catastali:

Sezione:

Foglio: 44

Particella: 268

Subalterno: 2

Compilata da:

Lissandrin Fabio


Iscritto all'albo:
Geometri

Prov. Milano


N. 9321

Scheda n. 1

Scala 1:200

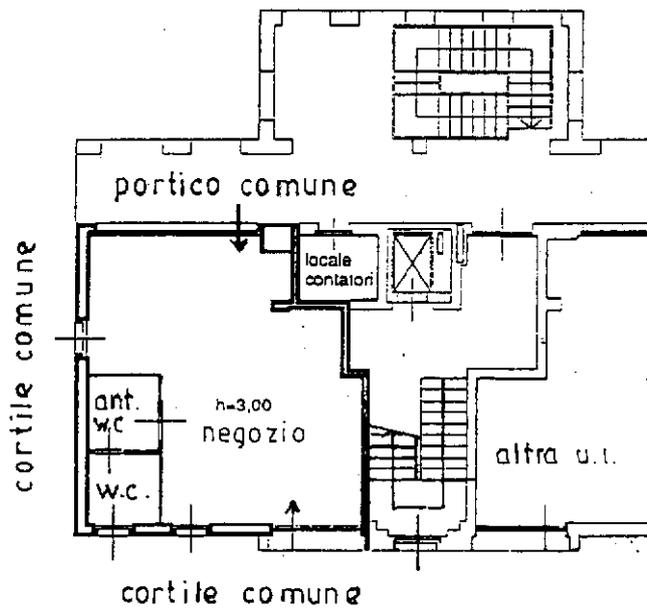

PIANTA PIANO TERRENO

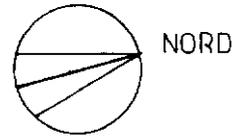

Ultima planimetria in atti