

**Agenzia del Territorio
CATASTO FABBRICATI**
Ufficio provinciale di
Milano

Dichiarazione protocollo n. MI0962497 del 26/11/2008
Planimetria di u.i.u. in Comune di Casorezzo
Via Vicinale Vecchia Di Parabiago

Scheda n. 15
Scala 1: 200

civ. 8

Identificativi Catastali:
Sezione: 2
Foglio: 623
Particella: 703
Subalterno: 703

Compilata da:
Meregnetti Marco
Iscritto all'albo:
Geometri
Prov. Milano
N. 9082

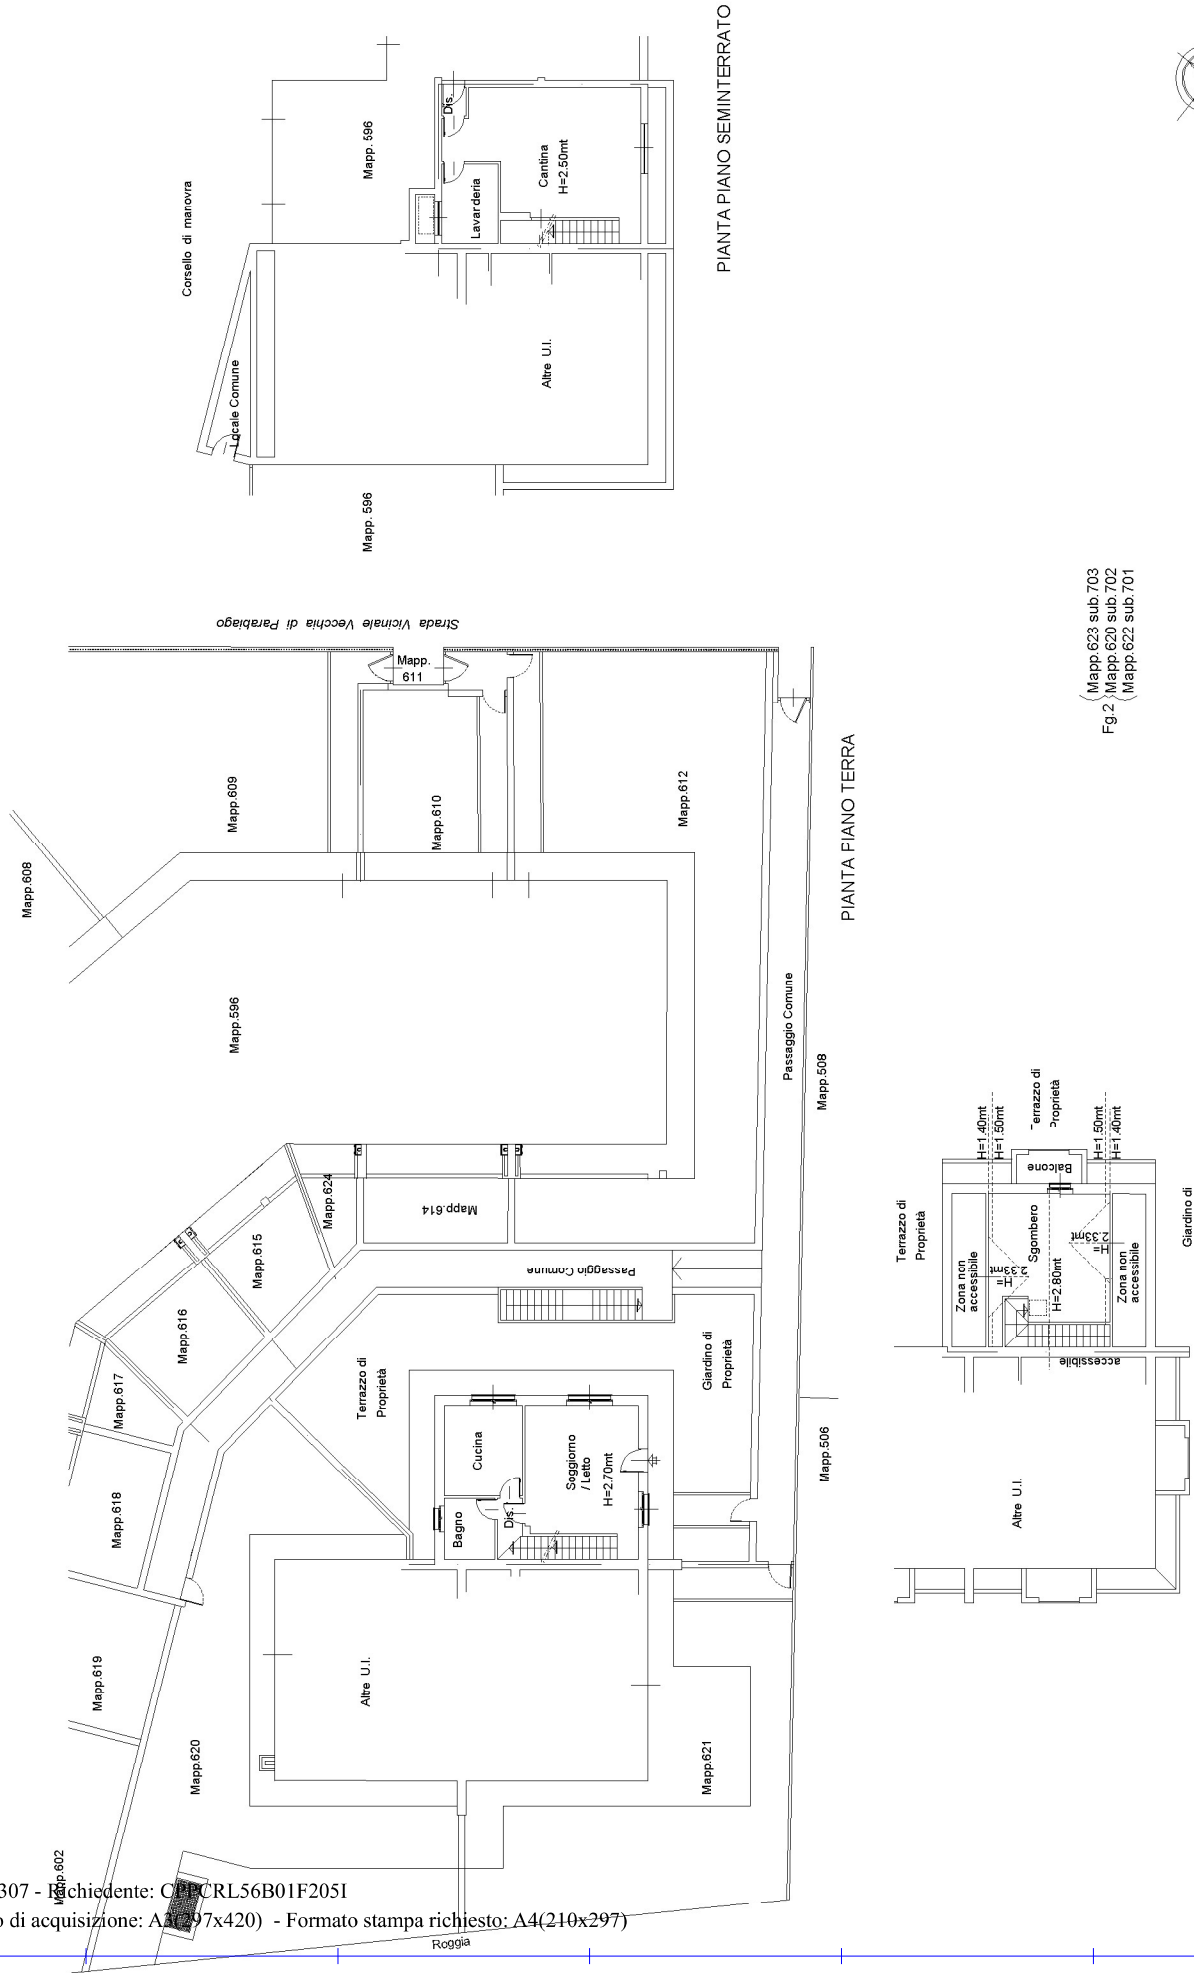


Fig.2 (Mapp.623 sub.703
Mapp.620 sub.702
Mapp.622 sub.701)

Ultima planimetria in atti

**Agenzia del Territorio
CATASTO FABBRICATI
Ufficio Provinciale di
Milano**

Dichiarazione protocollo n. MI0962497 del 26/11/2008

Planimetria di u.i.u. in Comune di Casorezzo

Via Vicinale Vecchia Di Parabiago

civ. 2

Identificativi Catastali:

Sezione:

Foglio: 2

Particella: 596

Subalterno: 720

Compilata da:

Mereghetti Marco

Iscritto all'albo:


Geometri

Prov. Milano


N. 9082

Scheda n. 1

Scala 1:200

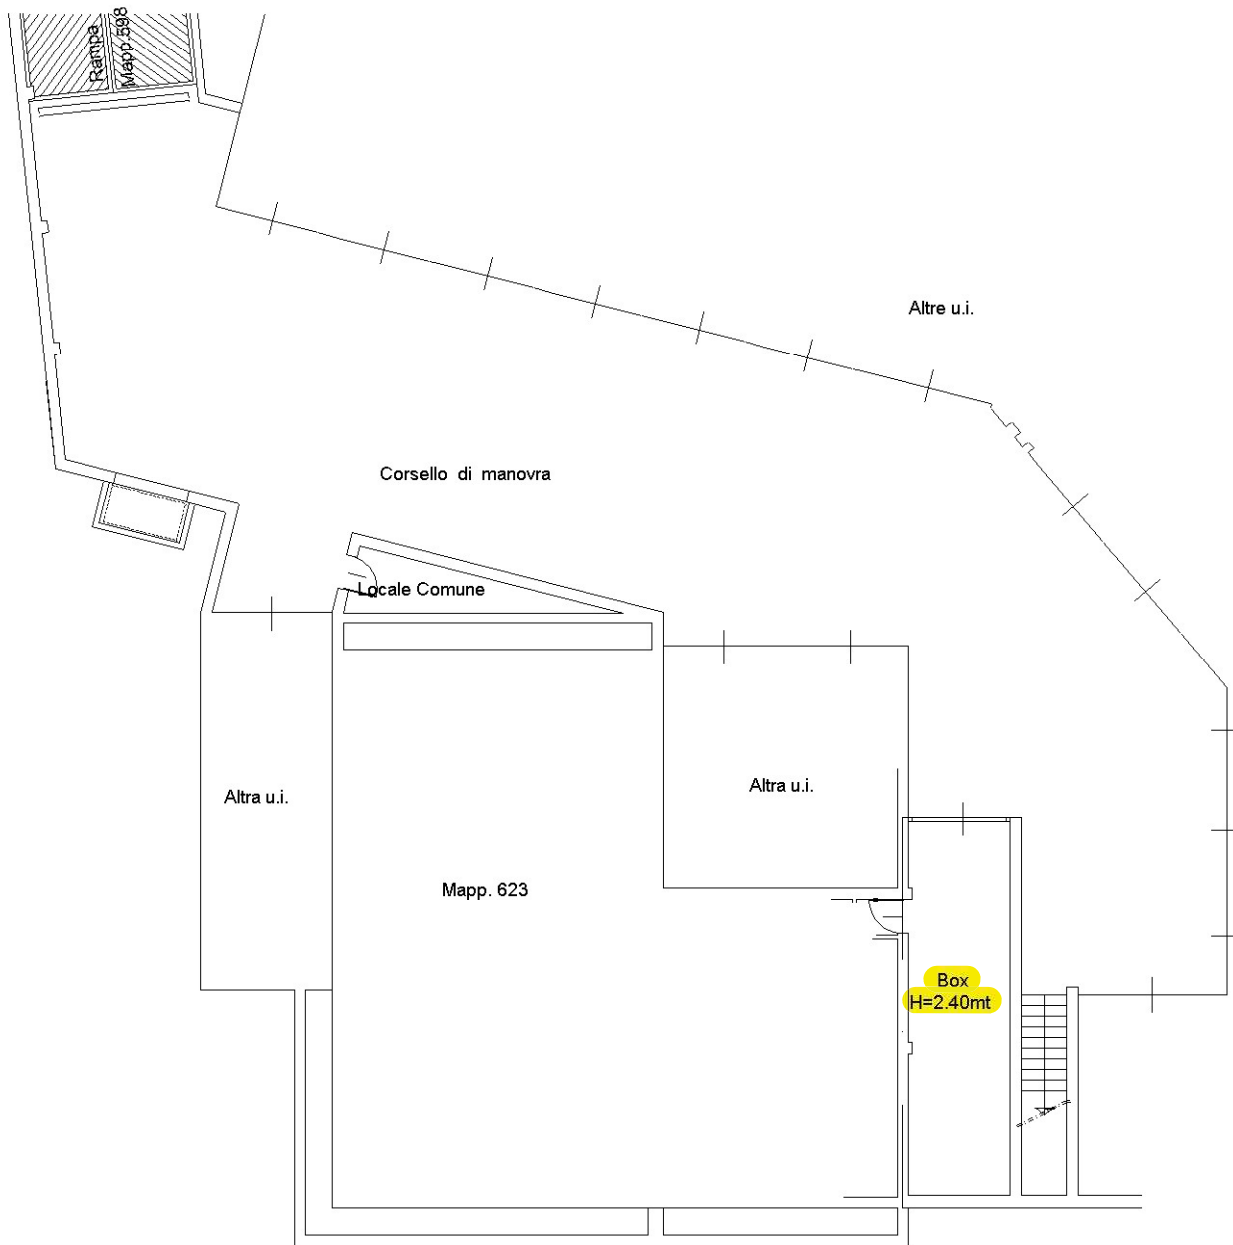

PIANTA PIANO SEMINTERRATO

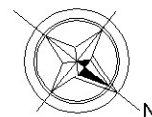

Ultima planimetria in atti