

**Agenzia delle Entrate  
CATASTO FABBRICATI  
Ufficio Provinciale di  
Milano**

Dichiarazione protocollo n. MI0531747 del 22/10/2014

Planimetria di u.i.u. in Comune di Nerviano

Via Generale Luigi Cadorna

civ. 21/C

Identificativi Catastali:

Sezione:

Foglio: 1

Particella: 574

Subalterno: 20

Compilata da:

La Ruffa Antonio


Iscritto all'albo:  
Geometri

Prov. Milano


N. 09680

Scheda n. 1

Scala 1:200

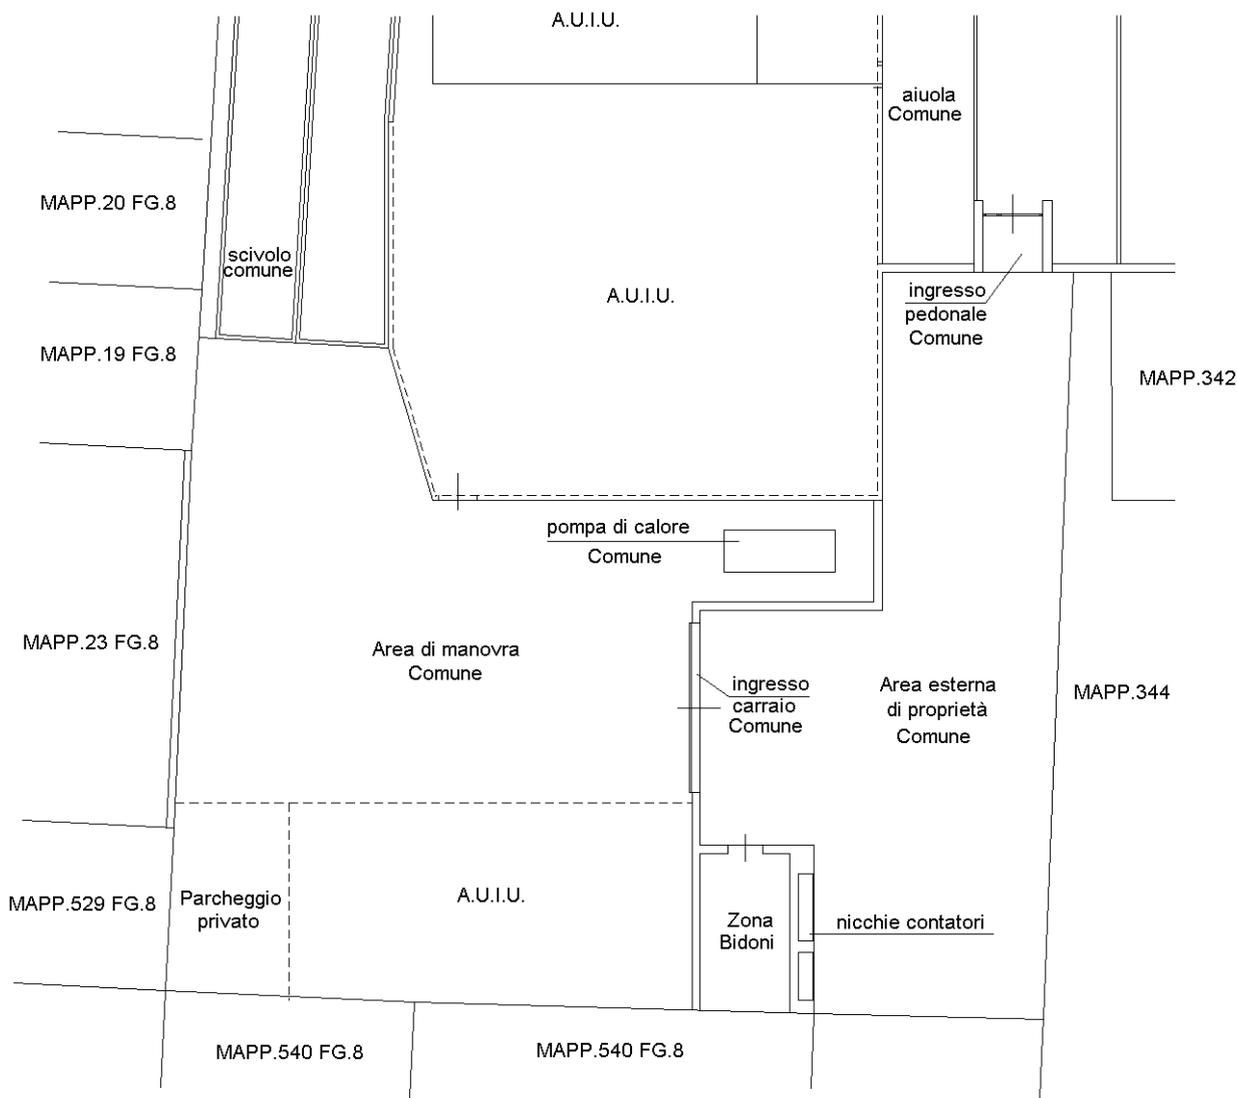

# PIANTA PIANO TERRA

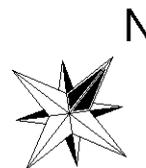

Ultima planimetria in atti