

**Agenzia del Territorio
CATASTO FABBRICATI
Ufficio Provinciale di
Milano**

Dichiarazione protocollo n. MI0350481 del 05/04/2011

Planimetria di u.i.u. in Comune di Magenta

Via Fratelli Di Dio

civ. 2

Identificativi Catastali:

Sezione:

Foglio: 14

Particella: 561

Subalterno: 747

Compilata da:

Mazza Fabio


Iscritto all'albo:
Geometri

Prov. Milano

N. 8213


Scheda n. 1 Scala 1:200

Via Fratelli Di Dio

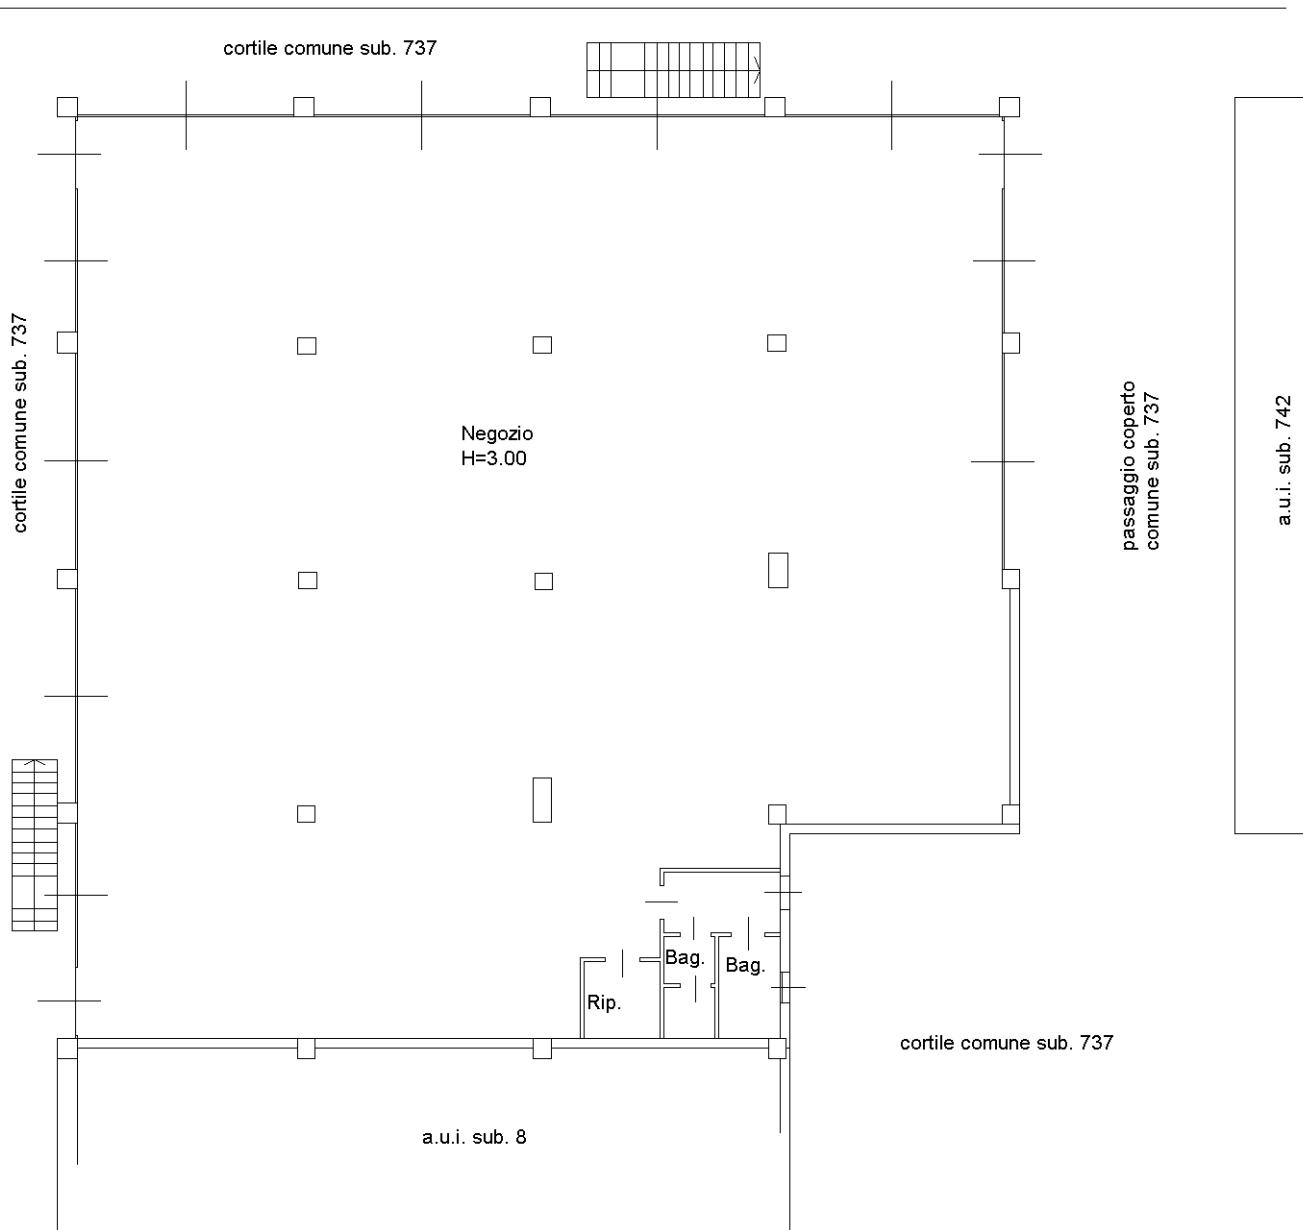

PIANTA PIANO SECONDO

N.

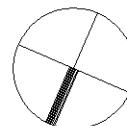

Ultima planimetria in atti

Data: 09/09/2022 - n. T152243 - Richiedente: CLMFBA57C07F205A

Totale schede: 1 - Formato di acquisizione: A4(210x297) - Formato stampa richiesto: A4(210x297)