

**Agenzia del Territorio
CATASTO FABBRICATI
Ufficio Provinciale di
Milano**

Dichiarazione protocollo n. MI0047712 del 20/01/2005

Planimetria di u.i.u. in Comune di Cassano D'adda

Via Alessandro Volta

civ. 42

Identificativi Catastali:

Sezione:

Foglio: 20

Particella: 891

Subalterno: 57

Compilata da:

Arnoldi Paolo


Iscritto all'albo:

Geometri

Prov. Milano

N. 8678

Scheda n. 1 Scala 1:200

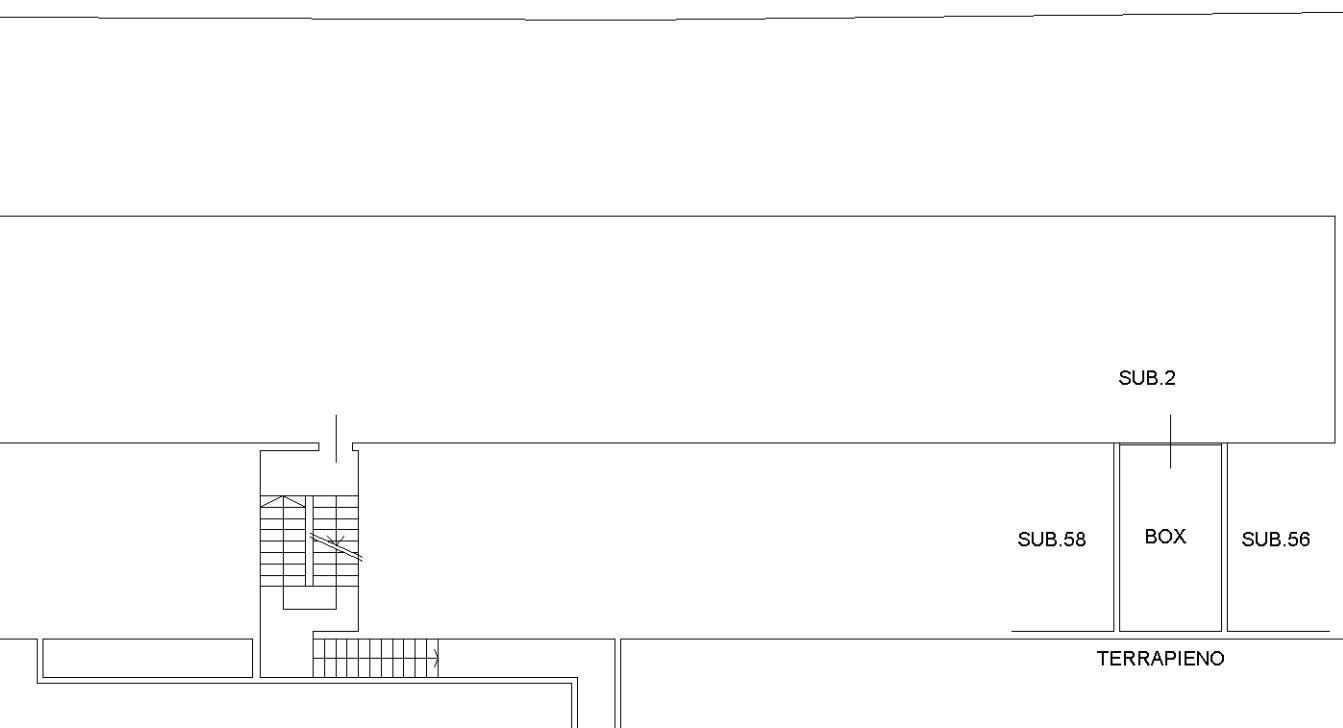

**PIANTA PIANO PRIMO INTERRATO
H.=Mt.2.40**

Ultima planimetria in atti

Data: 23/07/2025 - n. T141452 - Richiedente: NCLLB71D69F704J

Totale schede: 1 - Formato di acquisizione: A4(210x297) - Formato stampa richiesto: A4(210x297)

