

Agenzia del Territorio
CATASTO FABBRICATI
Ufficio Provinciale di
Milano

Dichiarazione protocollo n. MI0047712 del 20/01/2005

Planimetria di u.i.u. in Comune di Cassano D'adda

Via Alessandro Volta

civ. 42

Identificativi Catastali:

Sezione:

Foglio: 20

Particella: 891

Subalterno: 59

Compilata da:

Arnoldi Paolo

Iscritto all'albo:


Geometri

Prov. Milano

N. 8678

Scheda n. 1

Scala 1:200

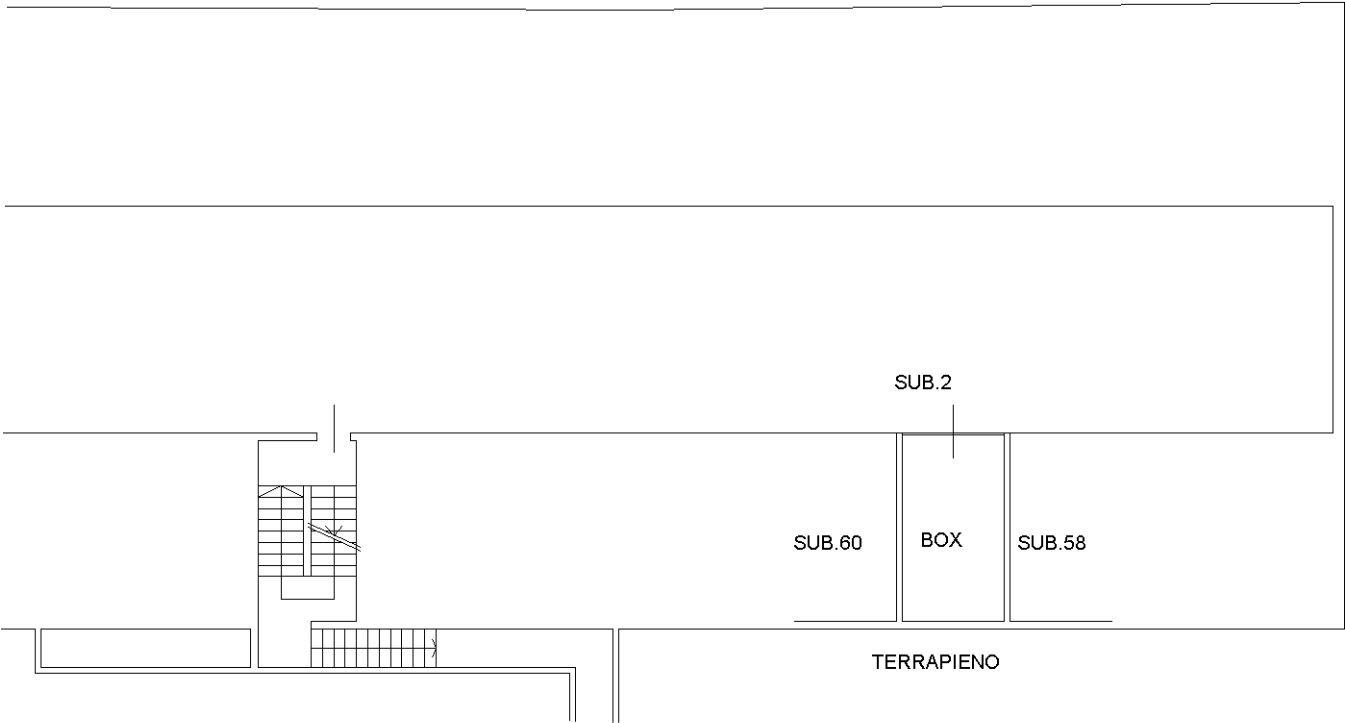

PIANTA PIANO PRIMO INTERRATO
H.=Mt.2.40

Ultima planimetria in atti

