

Agenzia del Territorio
CATASTO FABBRICATI
Ufficio Provinciale di
Piacenza

Dichiarazione protocollo n. PC0184634 del 04/12/2008

Planimetria di u.i.u. in Comune di Ponte Dell'olio

Localita' Valle Castione

civ. 1

Identificativi Catastali:

Sezione:
Foglio: 28
Particella: 96
Subalterno: 5

Compilata da:
Rossi Marco

Iscritto all'albo:
Geometri



Prov. Piacenza

N. 1524

Scheda n. 1

Scala 1:200

Pianta Piano Terra

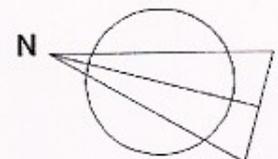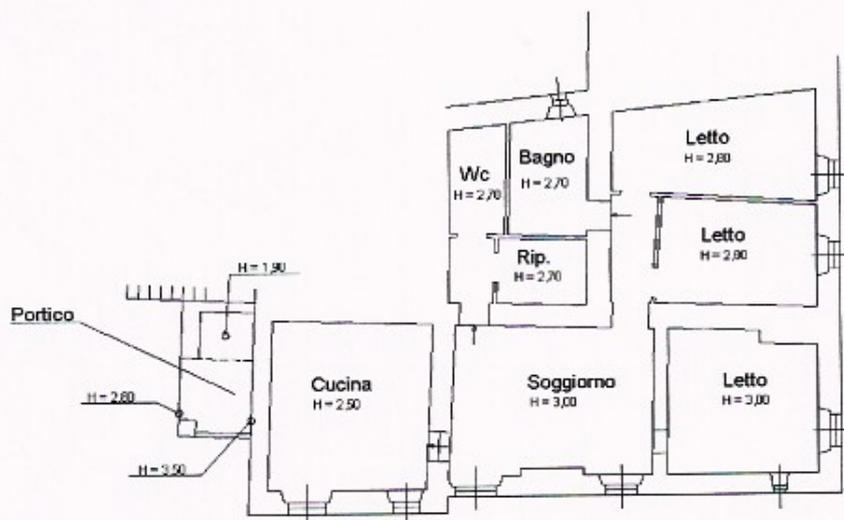

Catasto dei fabbricati - Situazione al 14/11/2012 - Comune di PONTE DELL'OLIO (0842) - Foglio: 28 Particella: 96 - Subalterno 5 - Sub. 5
LOCALITA' CASTIONE-VALLE n. 1 piano: 1;

Ultima Planimetria2 in atti

Data: 14/11/2012 - n. PC0155468 - Richiedente ORDONEZ FERNANDEZ LENNY MELBA

Tot.schede: 1 - Formato di acq.: A4(210x297) - Fatt. di scala: 1:1