

Agenzia delle Entrate
CATASTO FABBRICATI
Ufficio Provinciale di
Milano

Dichiarazione protocollo n. MI0341459 del 09/04/2015

Planimetria di u.i.u. in Comune di Arluno

Via Matteotti

civ. 20

Identificativi Catastali:

Sezione:

Foglio: 10

Particella: 617

Subalterno: 726

Compilata da:

Natali Andrea

Iscritto all'albo:

Geometri

Prov. Milano


N. 09838

Scheda n. 1 Scala 1:200

UNITA' IMMOBILIARE GRAFFATA


Mappale 617 Sub. 726

Mappale 618 Sub. 702

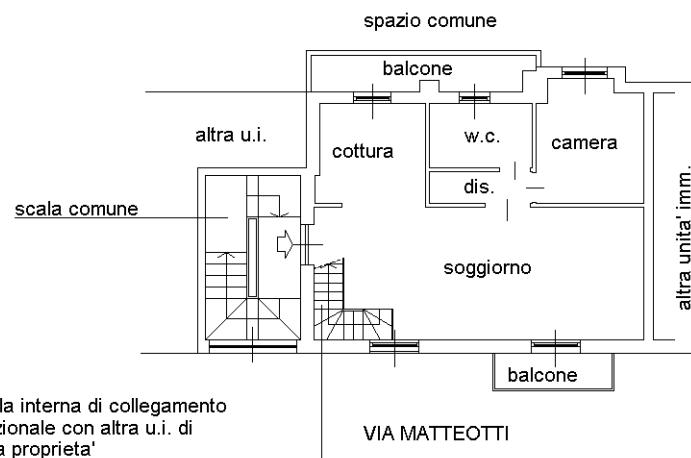


Catastro dei Fabbricati - Situazione al 10/12/2021 - Comune di ARLUINO (A413) - < Foglio: 10 - Particella: 617 - Subalterno: 726 / S1;

01

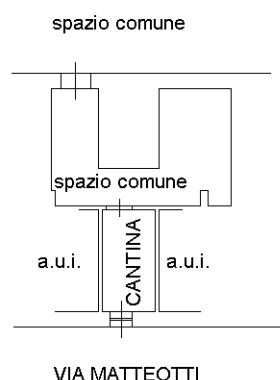

PIANTA PIANO PRIMO INTERRATO (S1)
(Mappale 618)
H 2,40

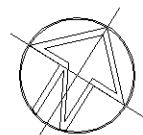

Ultima planimetria in atti