



PIANTA PIANO TERRA

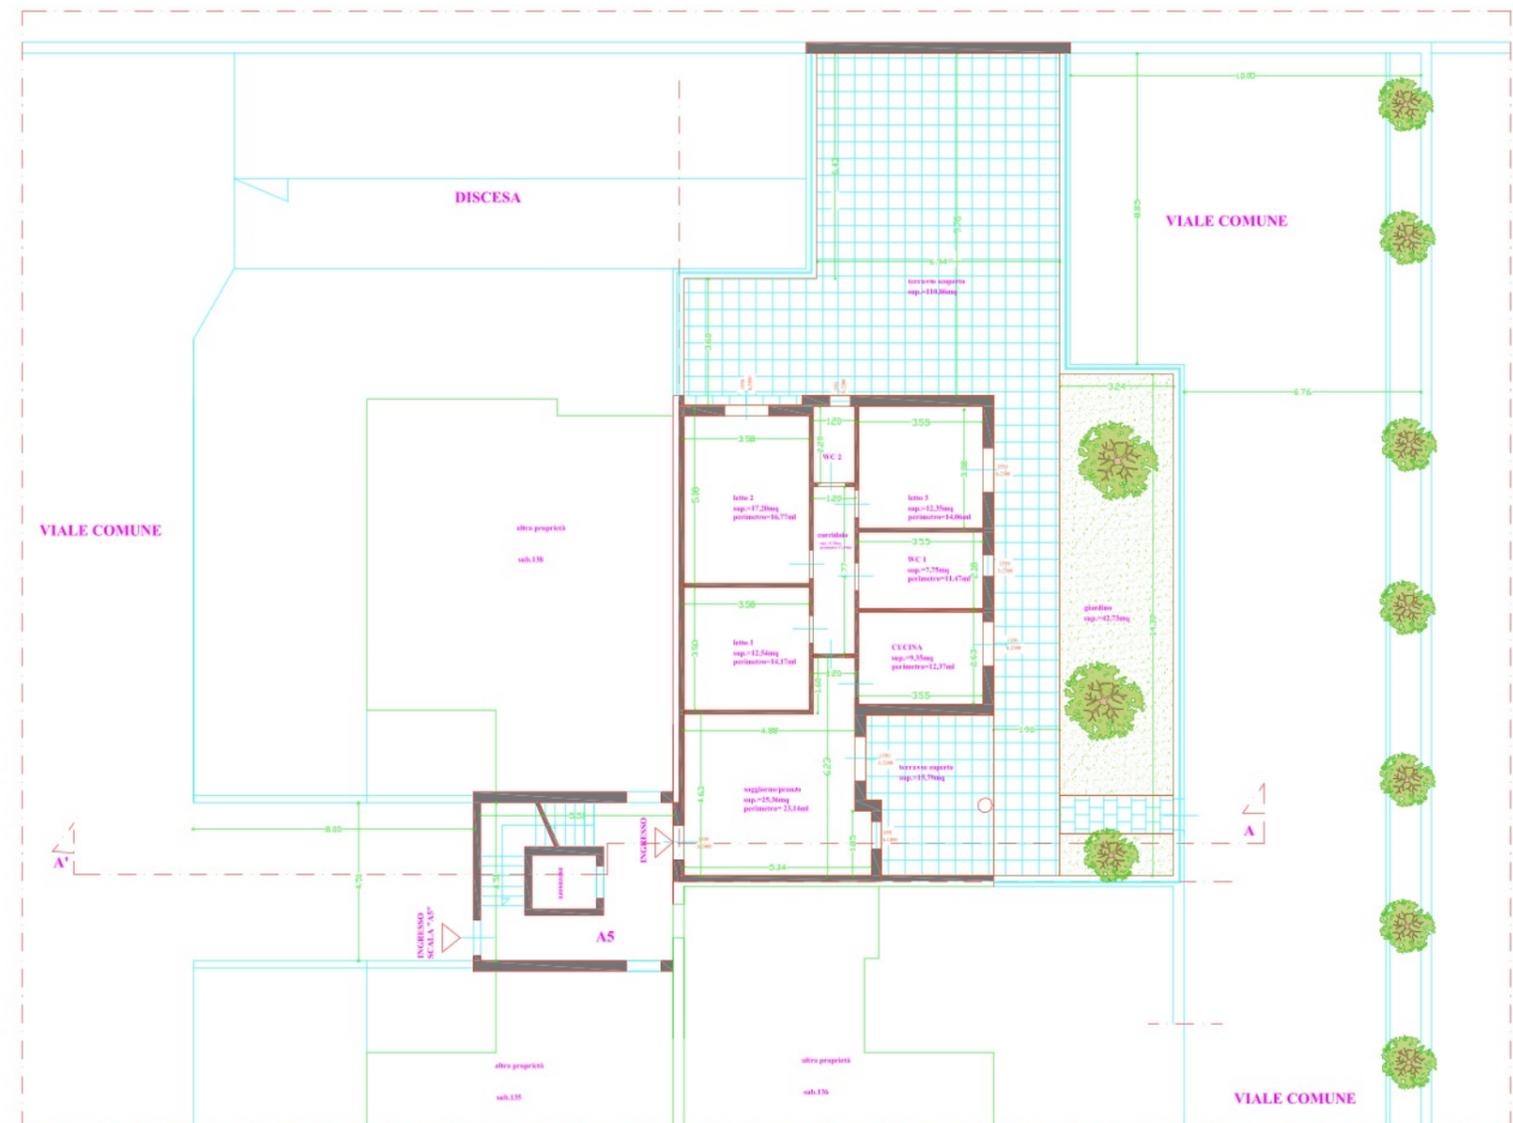


foto 1



foto 2

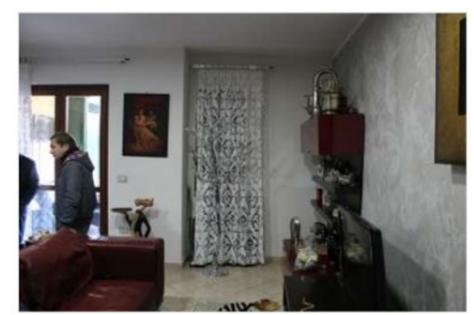


foto 3



foto 4



foto 5



foto 6

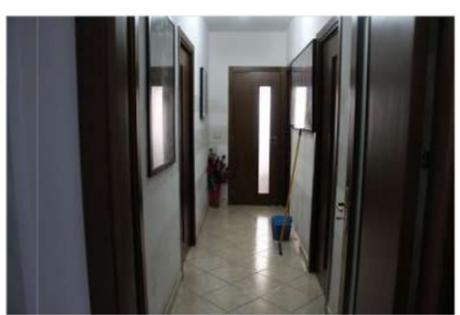


foto 7



foto 8



foto 9



foto 10



PIANTA PIANO TERRA

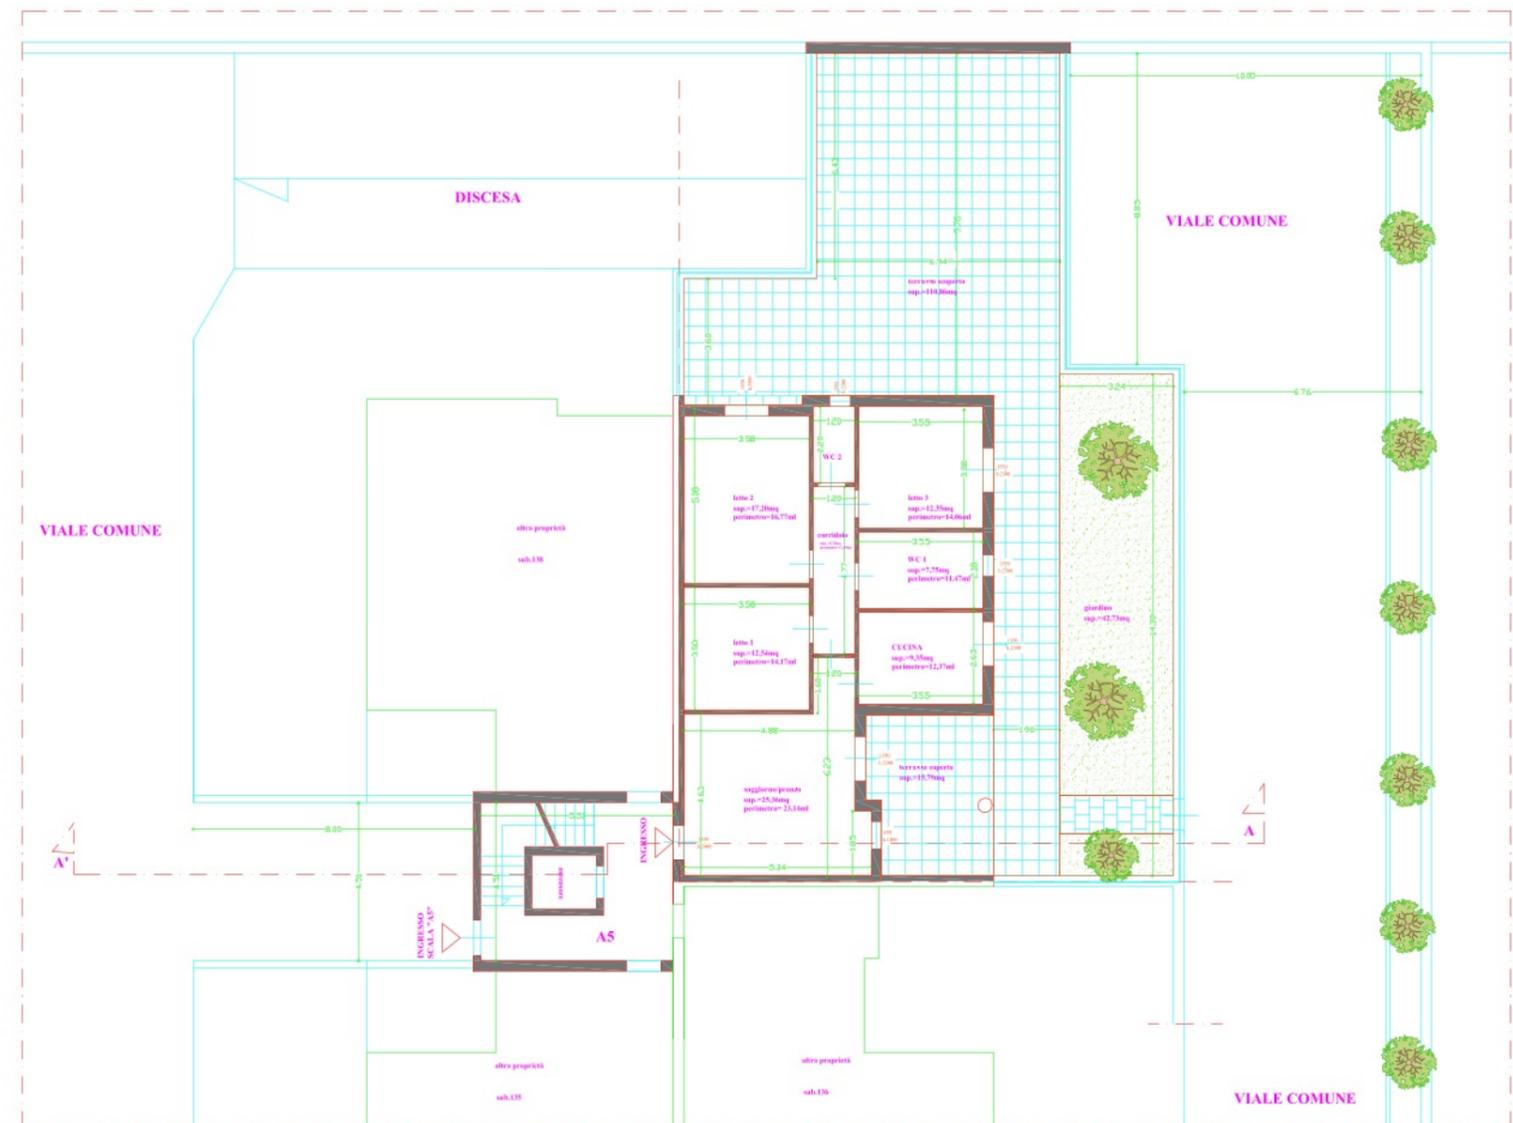


foto 11



foto 12



foto 13



foto 14



foto 15



foto 16



foto 17



foto 18




foto 19



foto 20

PIANTA METRICA - FOTOGRAFICA PIANO TERRA

PIANTA 1:50

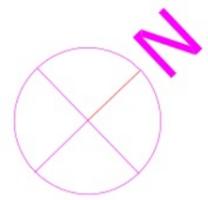

PIANTA PIANO TERRA

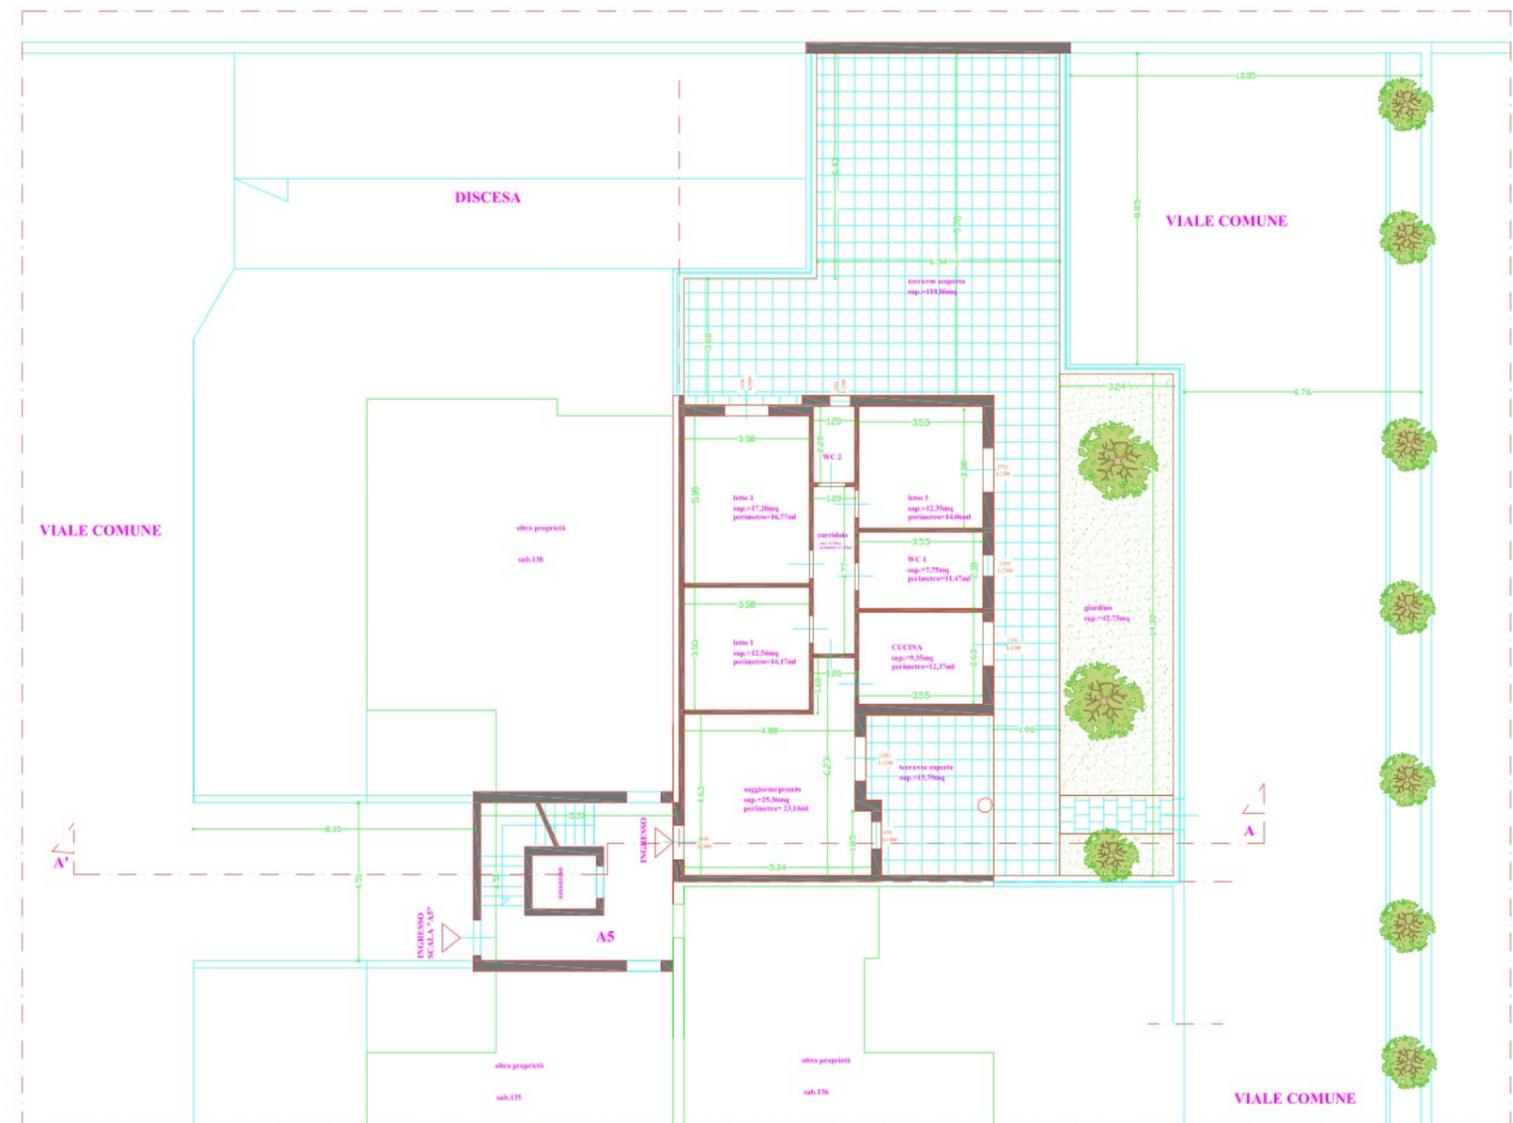


foto 21



foto 22



foto 23



foto 24



foto 25



foto 26



foto 27



foto 28



foto 29

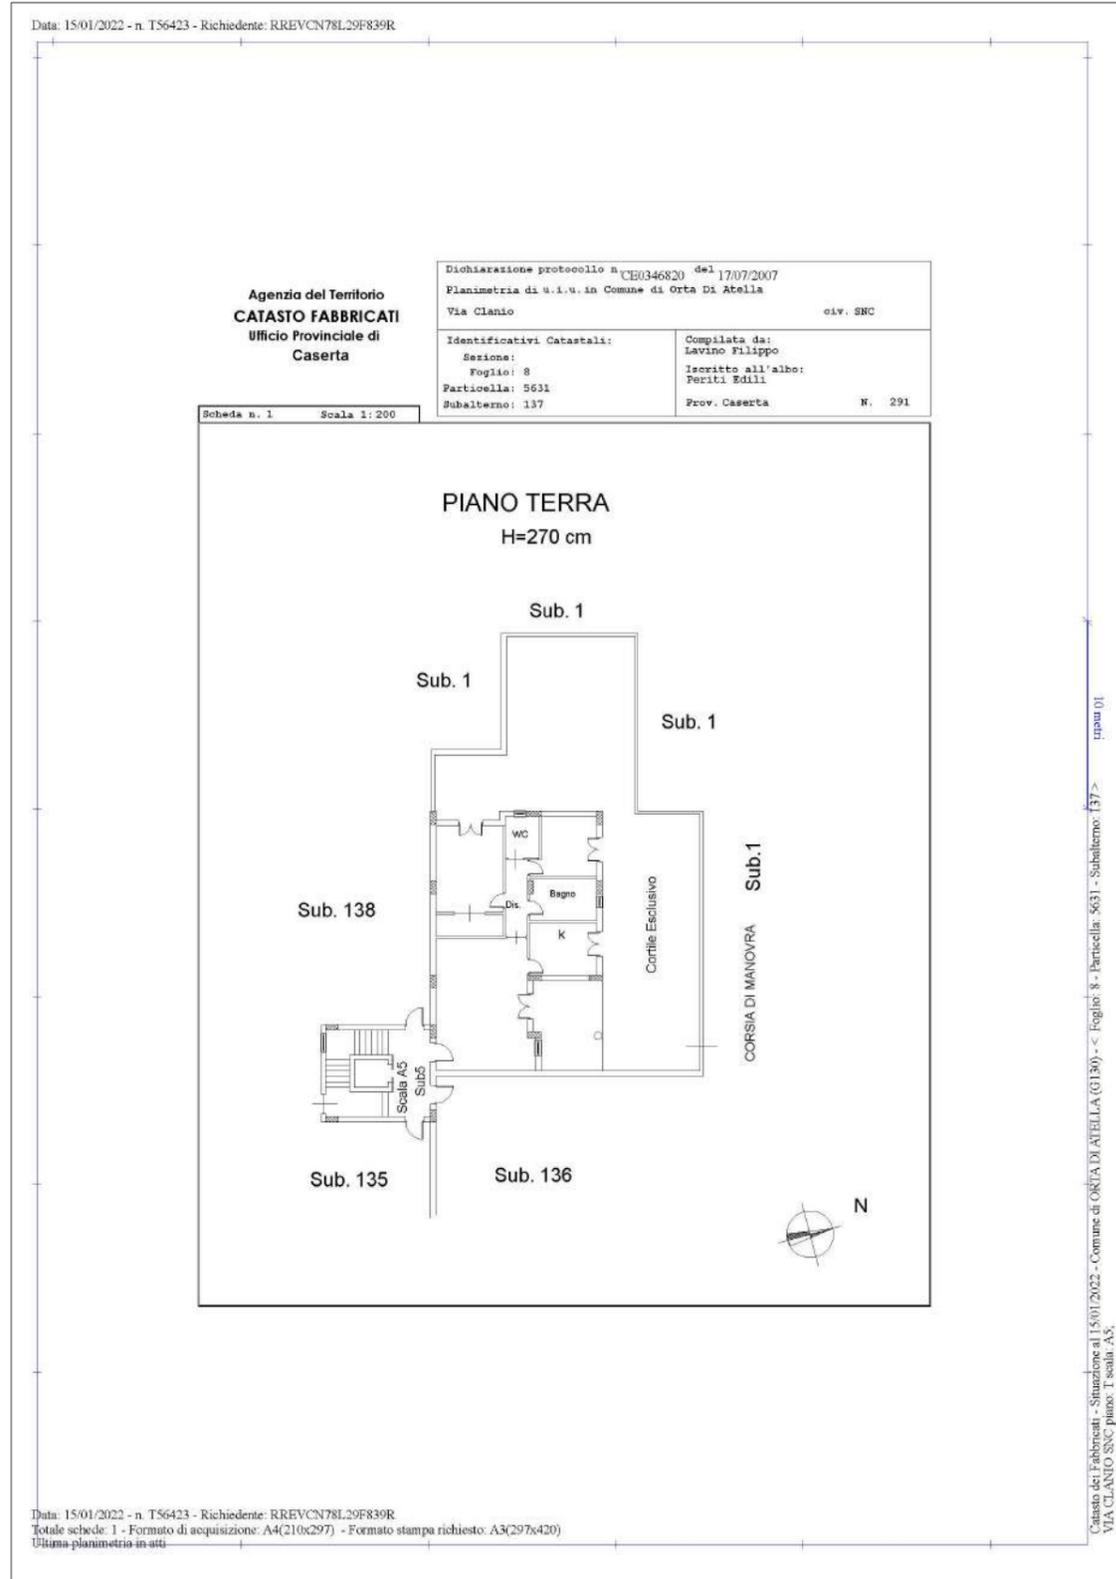


foto 30

PIANTA METRICA - FOTOGRAFICA PIANO TERRA


PIANTA 1:50

S T U D I O S I D E I N O




catastale

SUPERFICIE LORDA "SR" SUPERFICIE NETTA "SR" - "SNR"

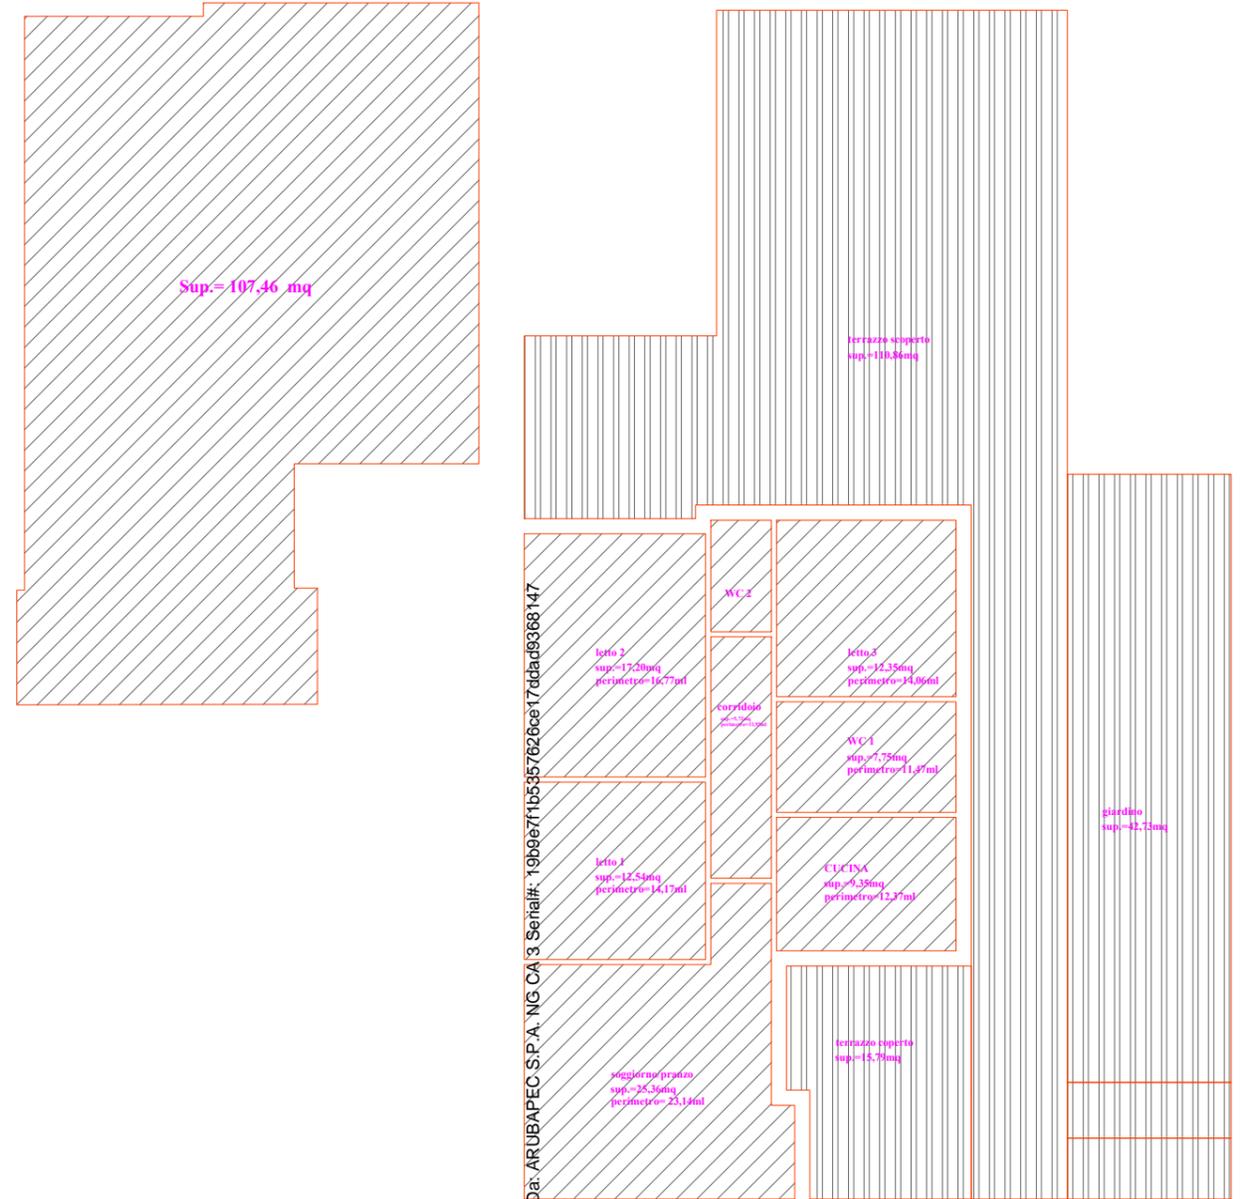


Firmato Da: ERARIO VINCENZO Emesso Da: ARUBAPEC S.P.A. NG CA 3 Serial#: 19b9e71b5357626ce17dddb9368147




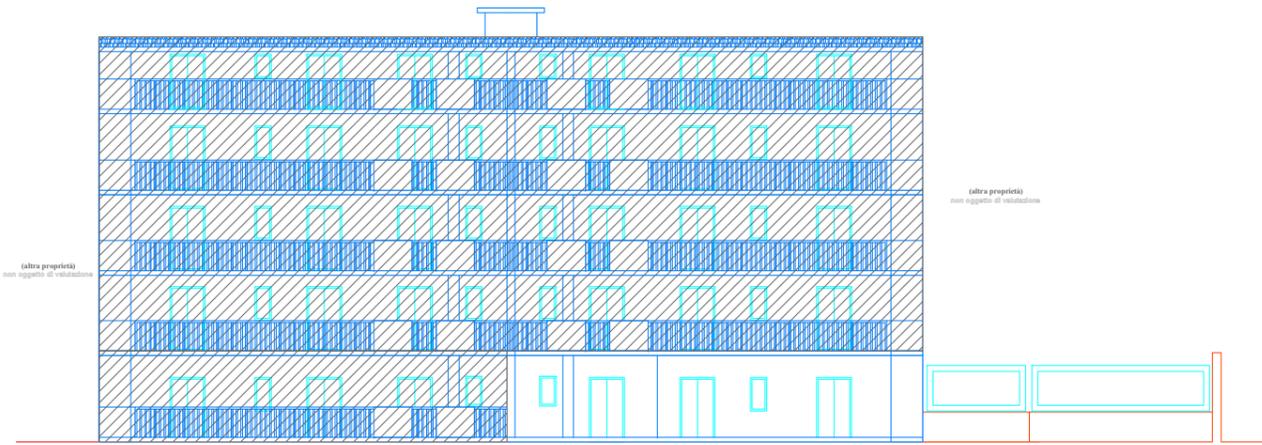

PROSPETTO NORD - EST

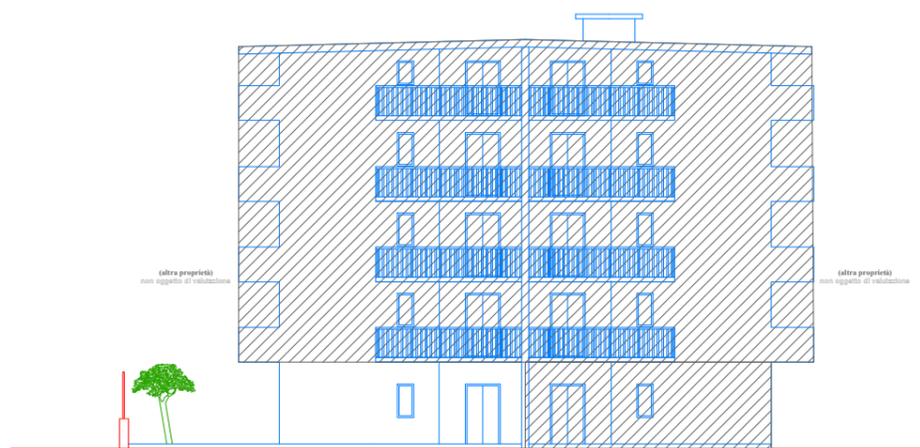

PROSPETTO NORD - OVEST

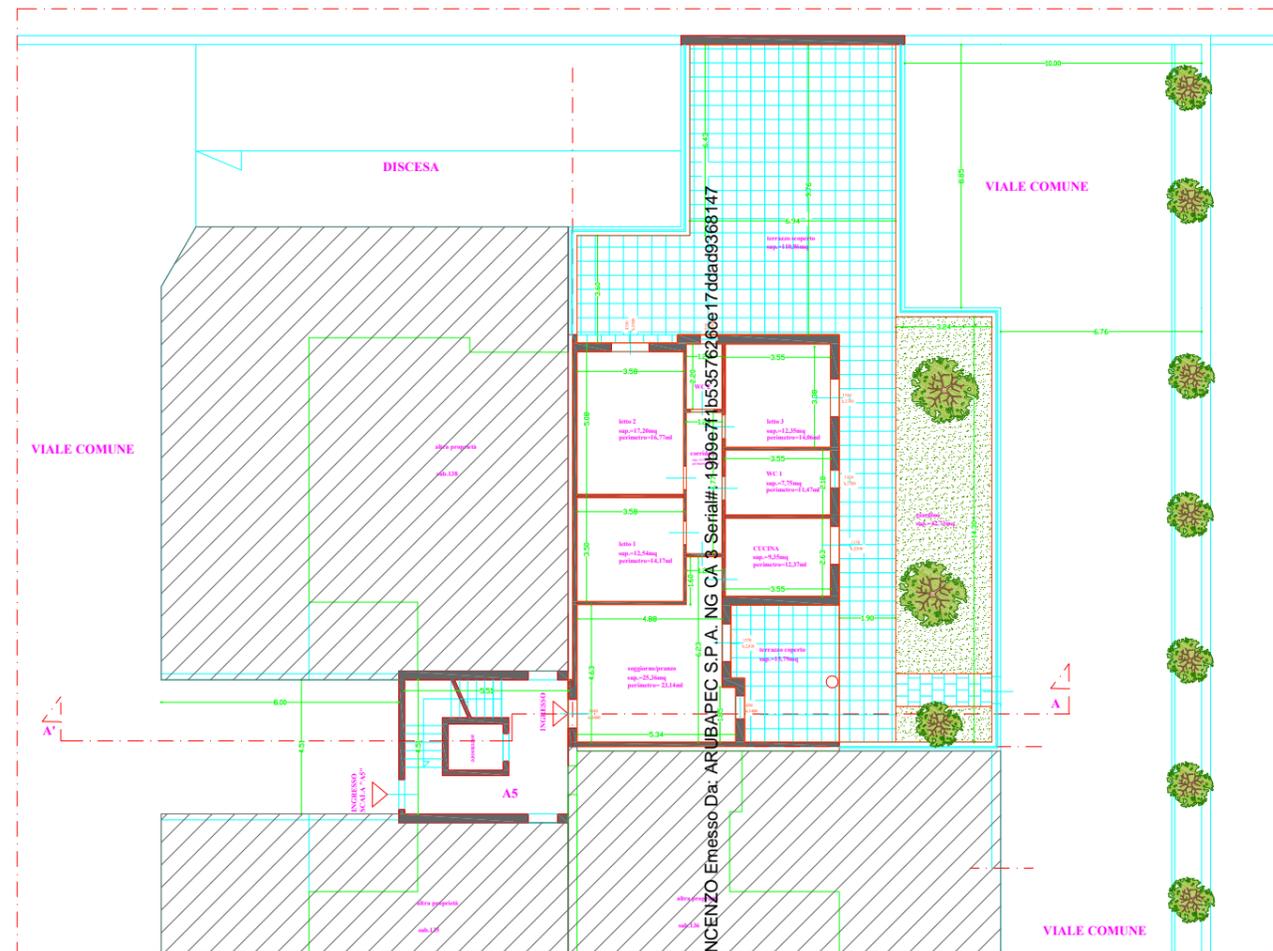

PIANTA PIANTA ASPETTO


1:50

STUDIO
ARCHITETTURA
S
D


Causa: CAUSA. JULIET SpA c1

Firmato Da: ERARIO VINCENZO Enesso Da: ARUBAPEC S.P.A. NG CA Serial#: 1989e7f1b5357626e17ddad9368147



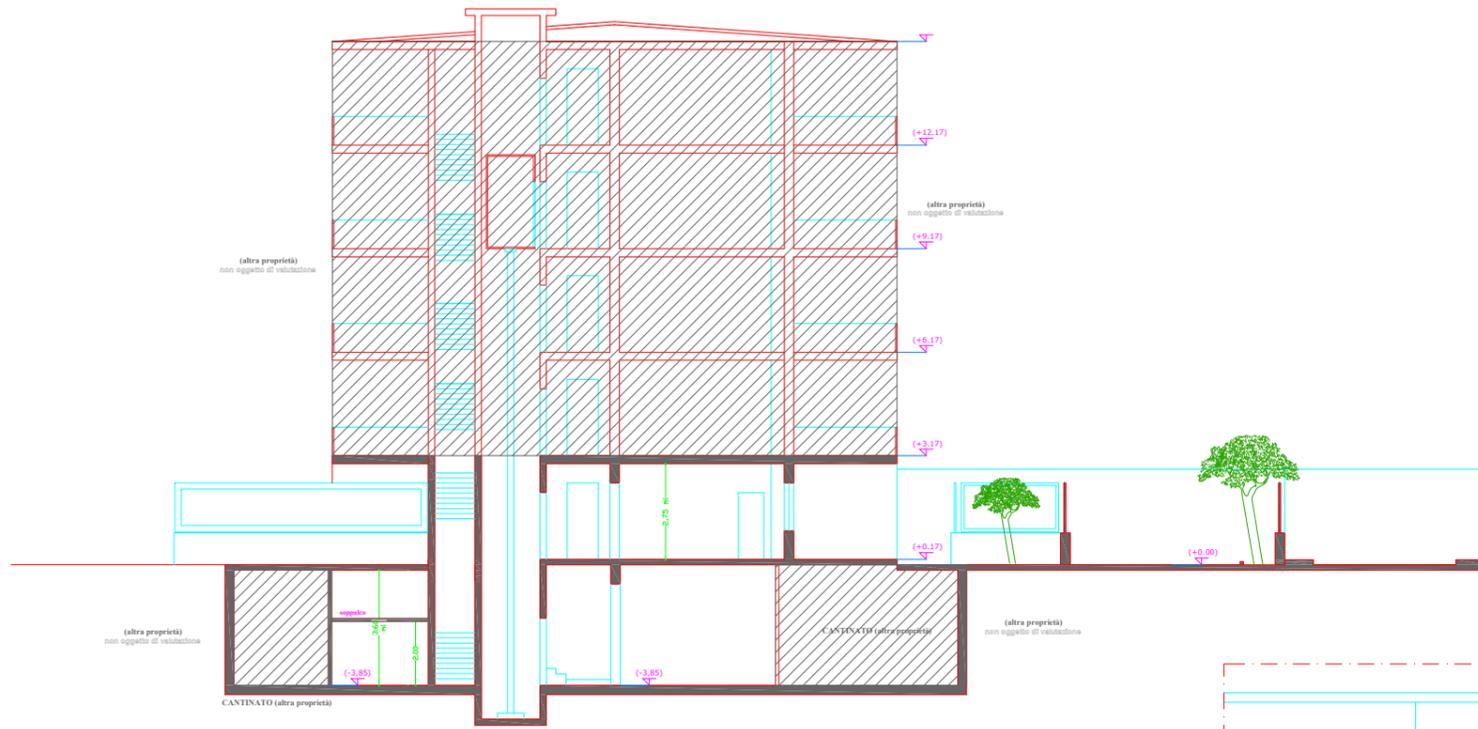

SEZIONE A-A'


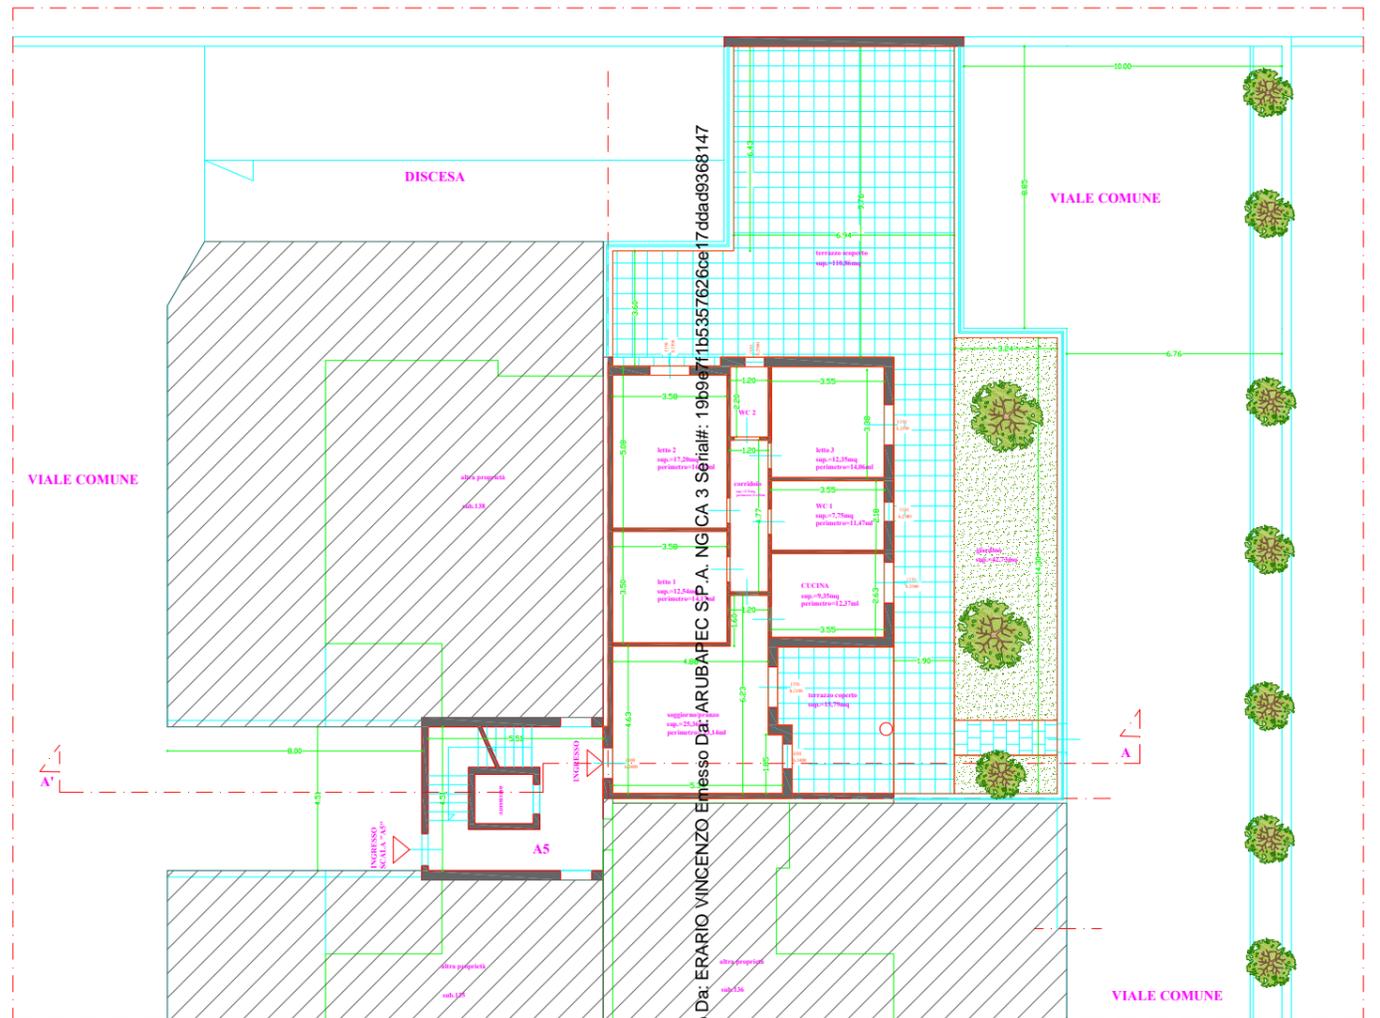


PIANTAPIANTA - SEZIONE

1:50

STUDIO ARCHITETTURA STILE DESIGN



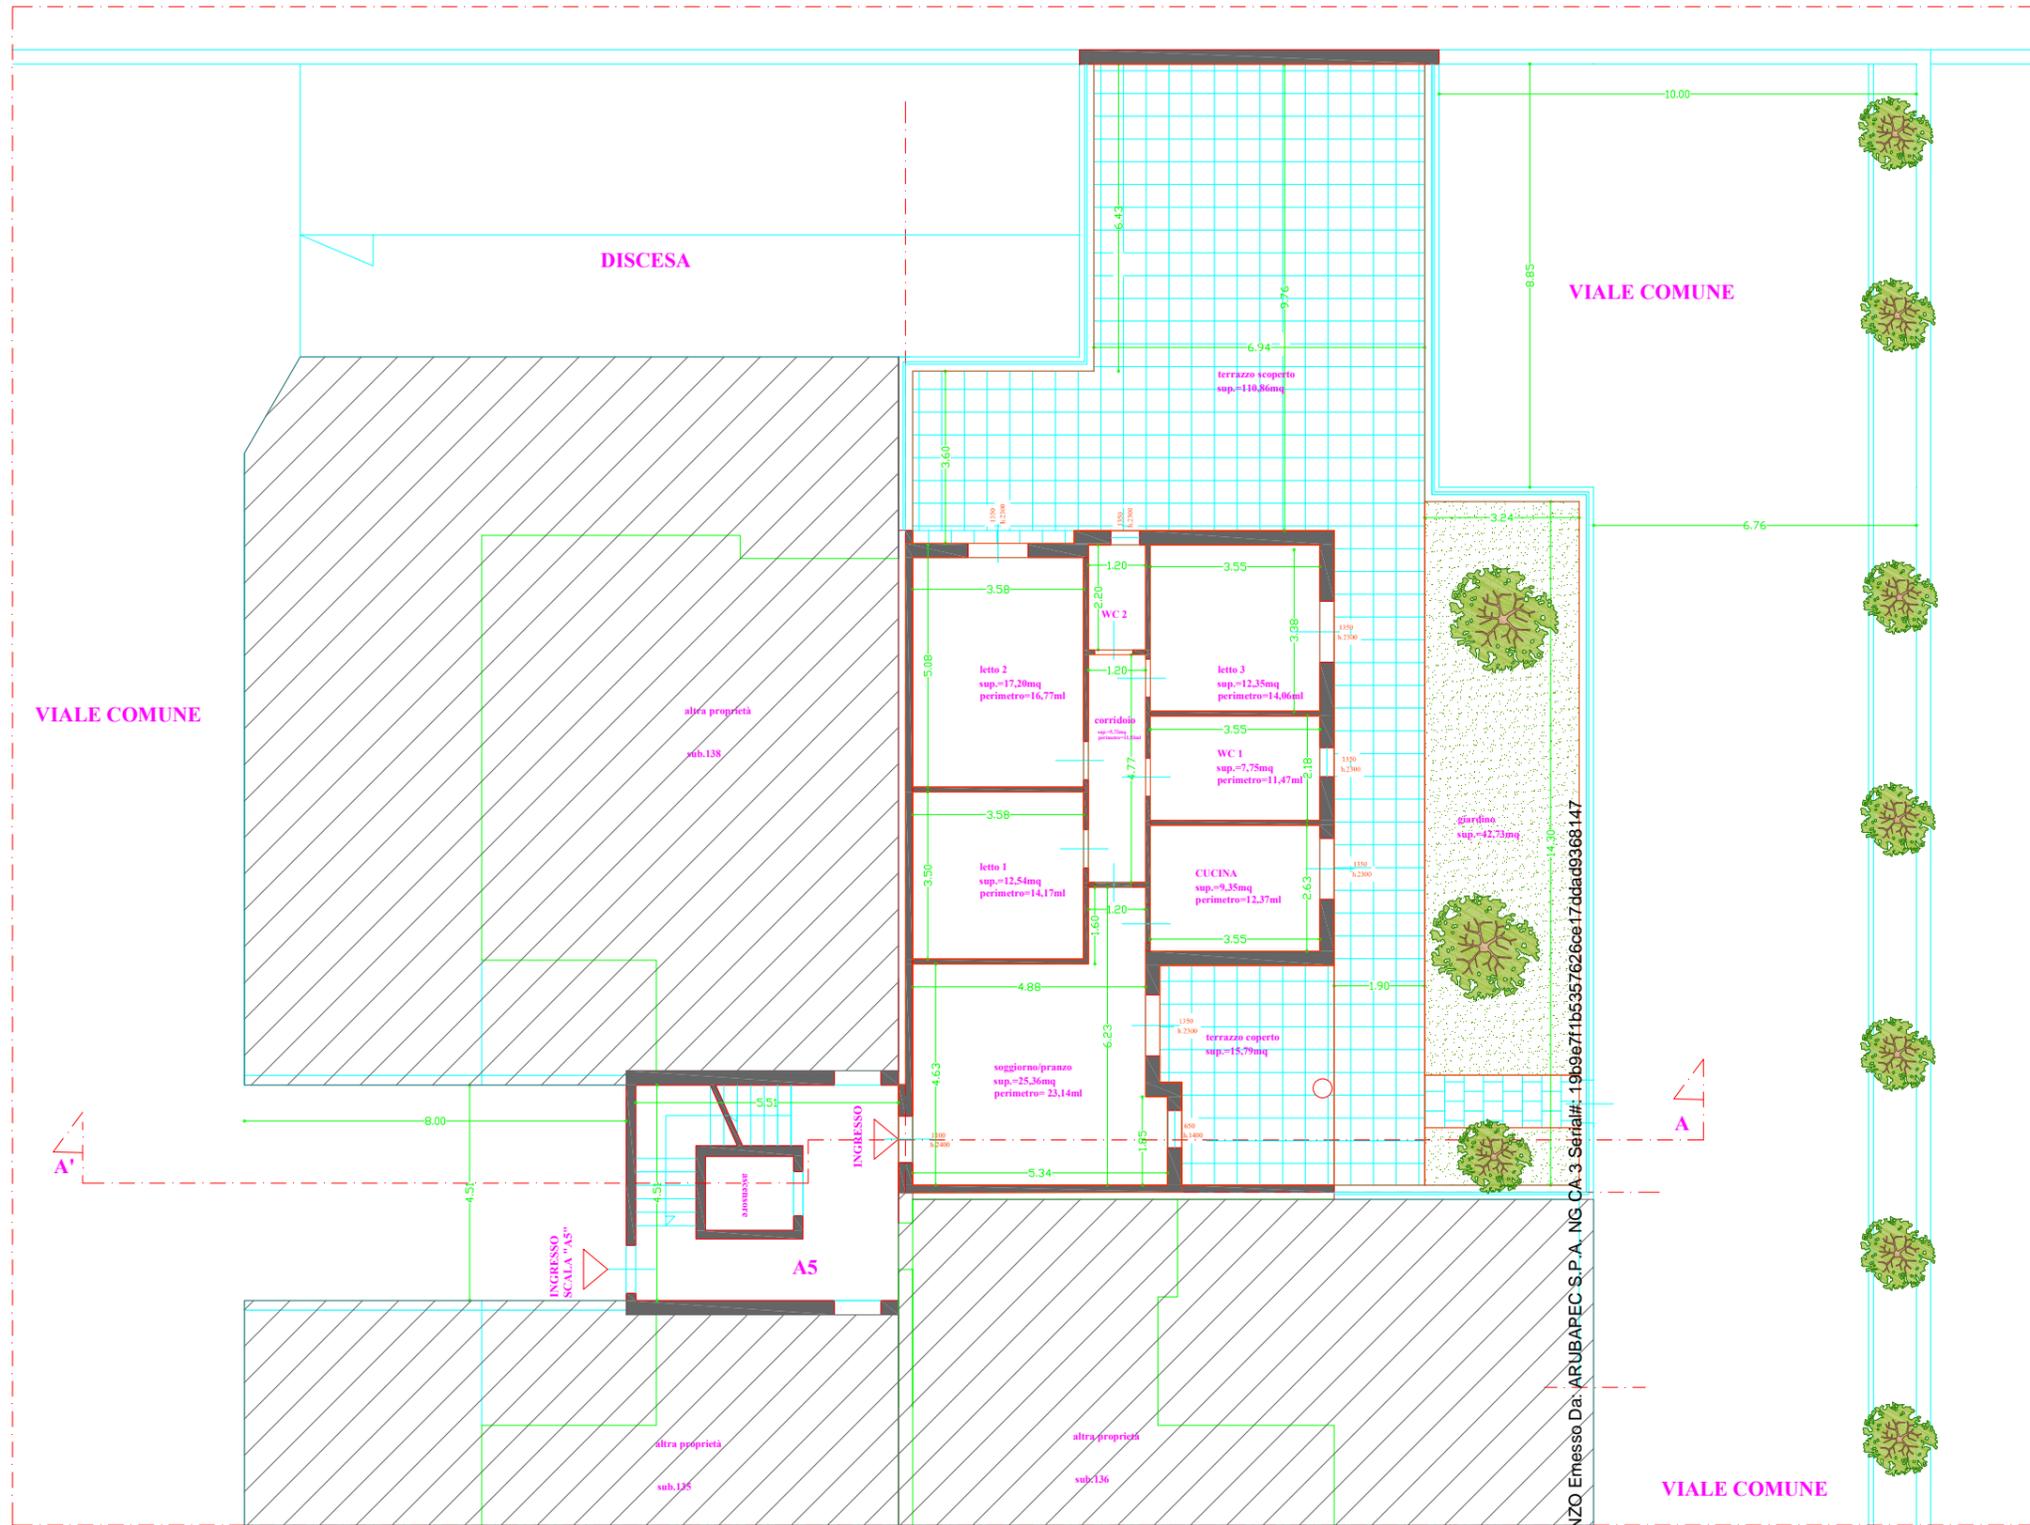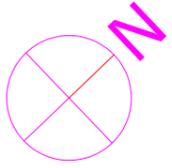

PIANTA


Causa: CAUSA. JULIET SpA c. -21

PLANIMETRIA GENERALE 1:200


Firmato Da: ERARIO VINCENZO Emesso Da: ARUBAPEC S.P.A. NG CA.3 Serial#: 19b9e7f1b5357626ce17ddad9368147



STUDIO ARCHITETTURA S.T.I.L.E. DESIGNER

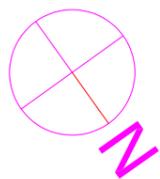

STUDIO
ARCHITETTURA
S
D

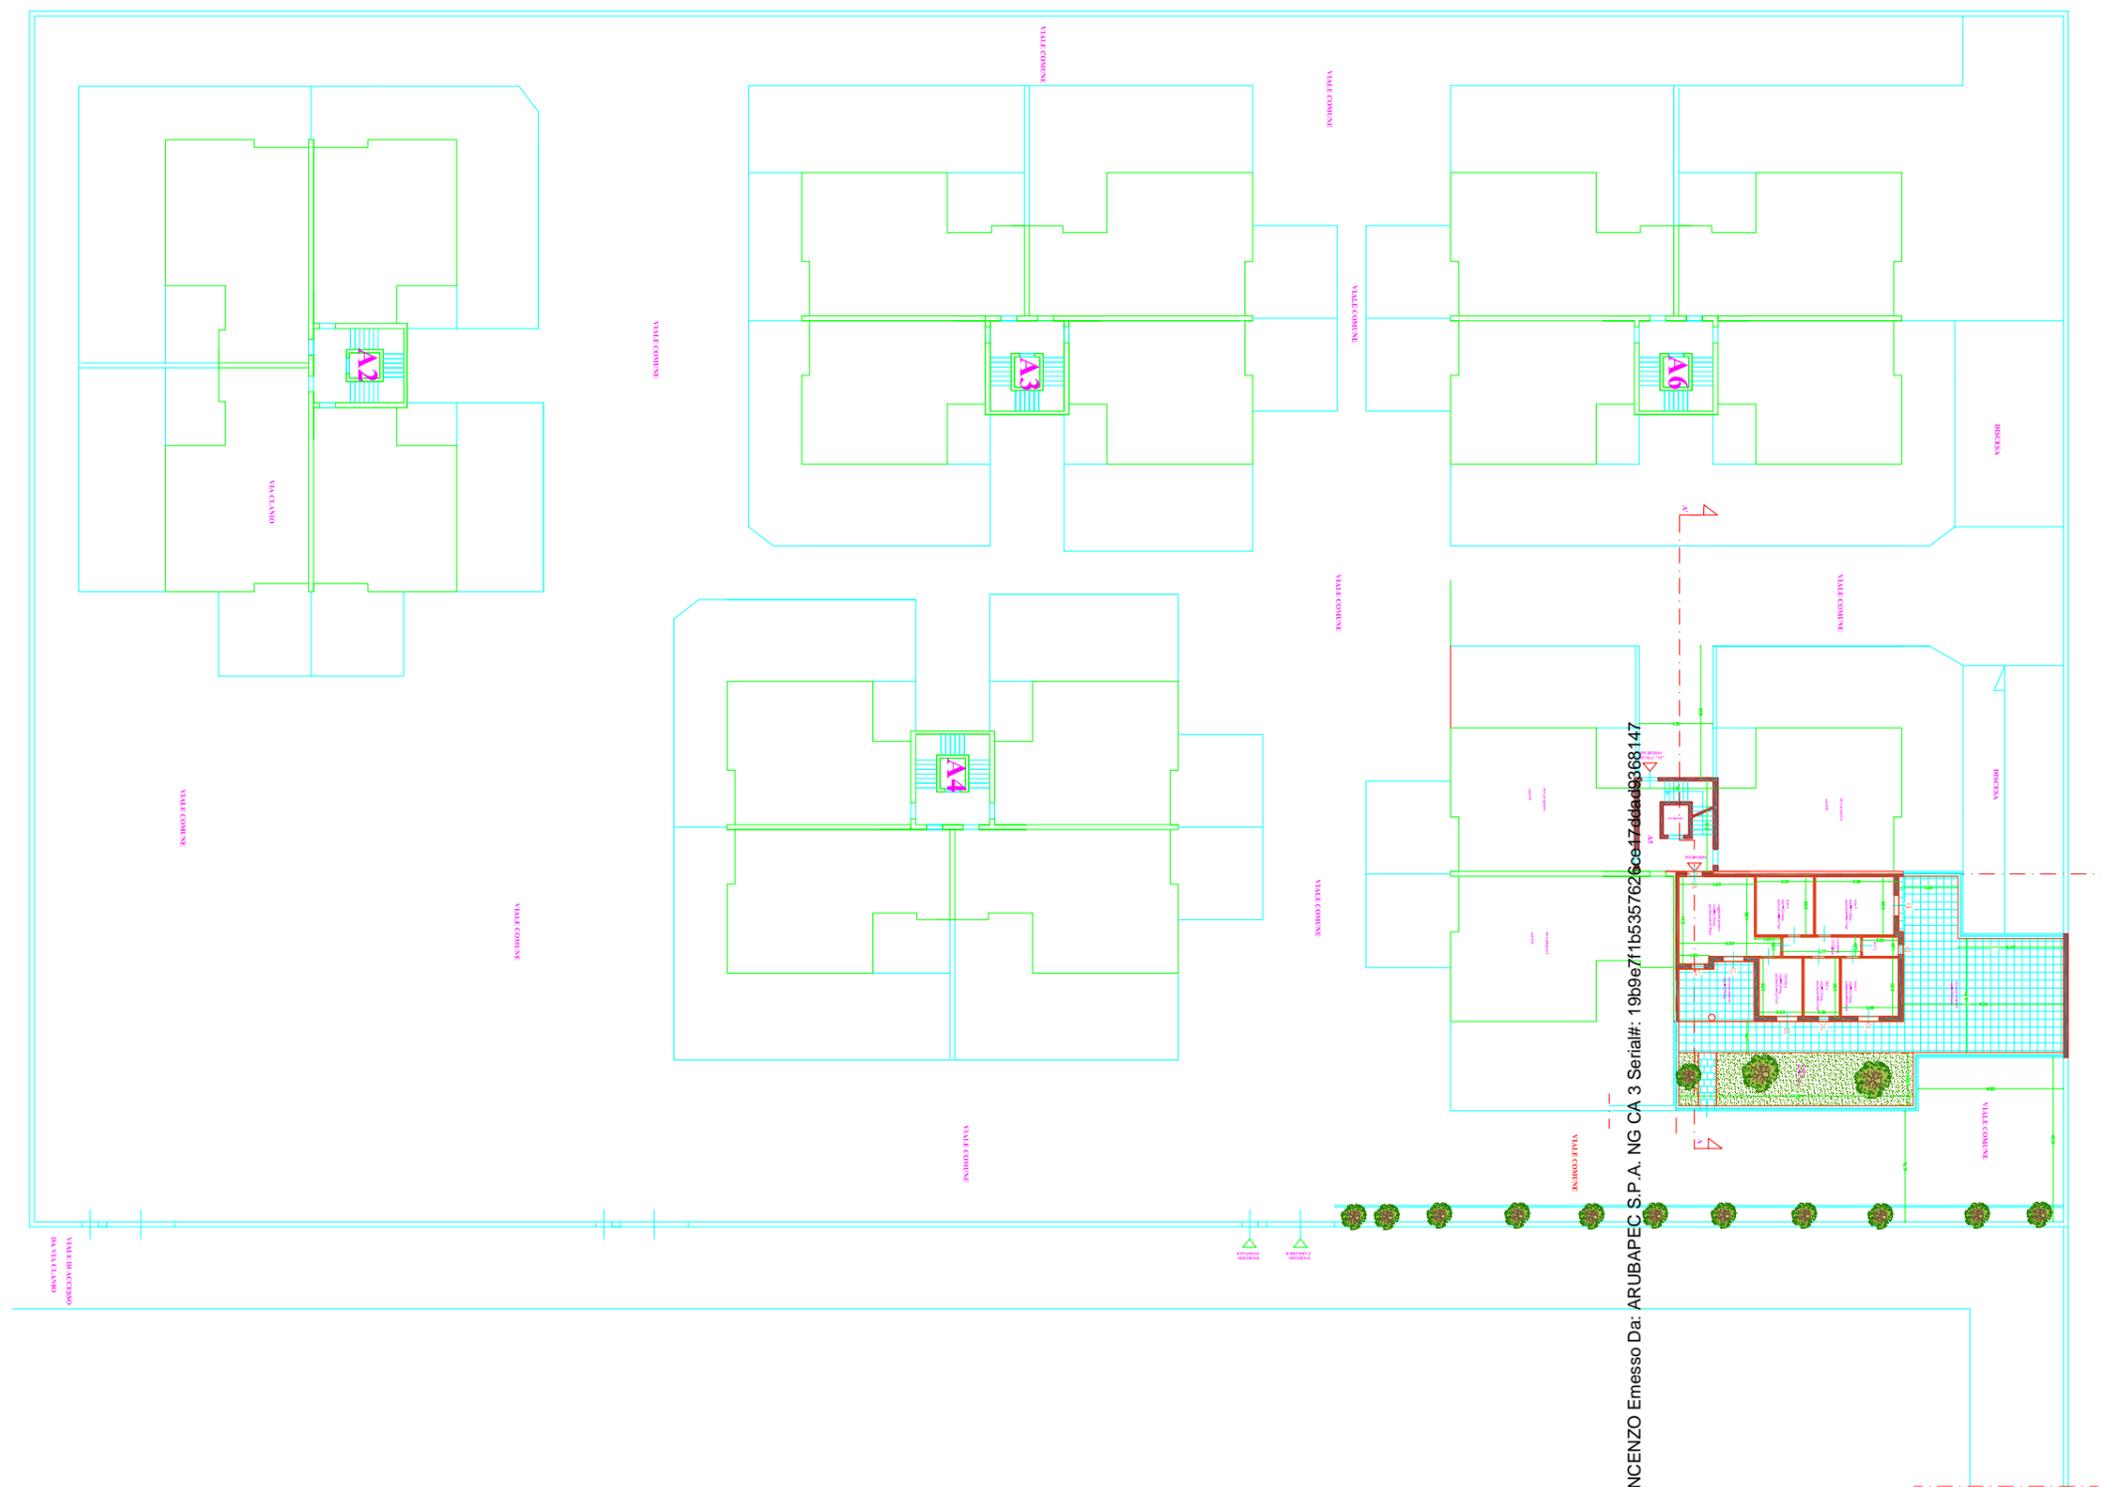


Causa: CAUSA. JULIET SpA c. 53-21

PLANIMETRIA GENERALE


1: 5000

Firmato Da: ERARIO VINCENZO Emesso Da: ARUBAPEC S.P.A. NG CA 3 Serial#: 19b9e711b5357626ce17d4deab368147




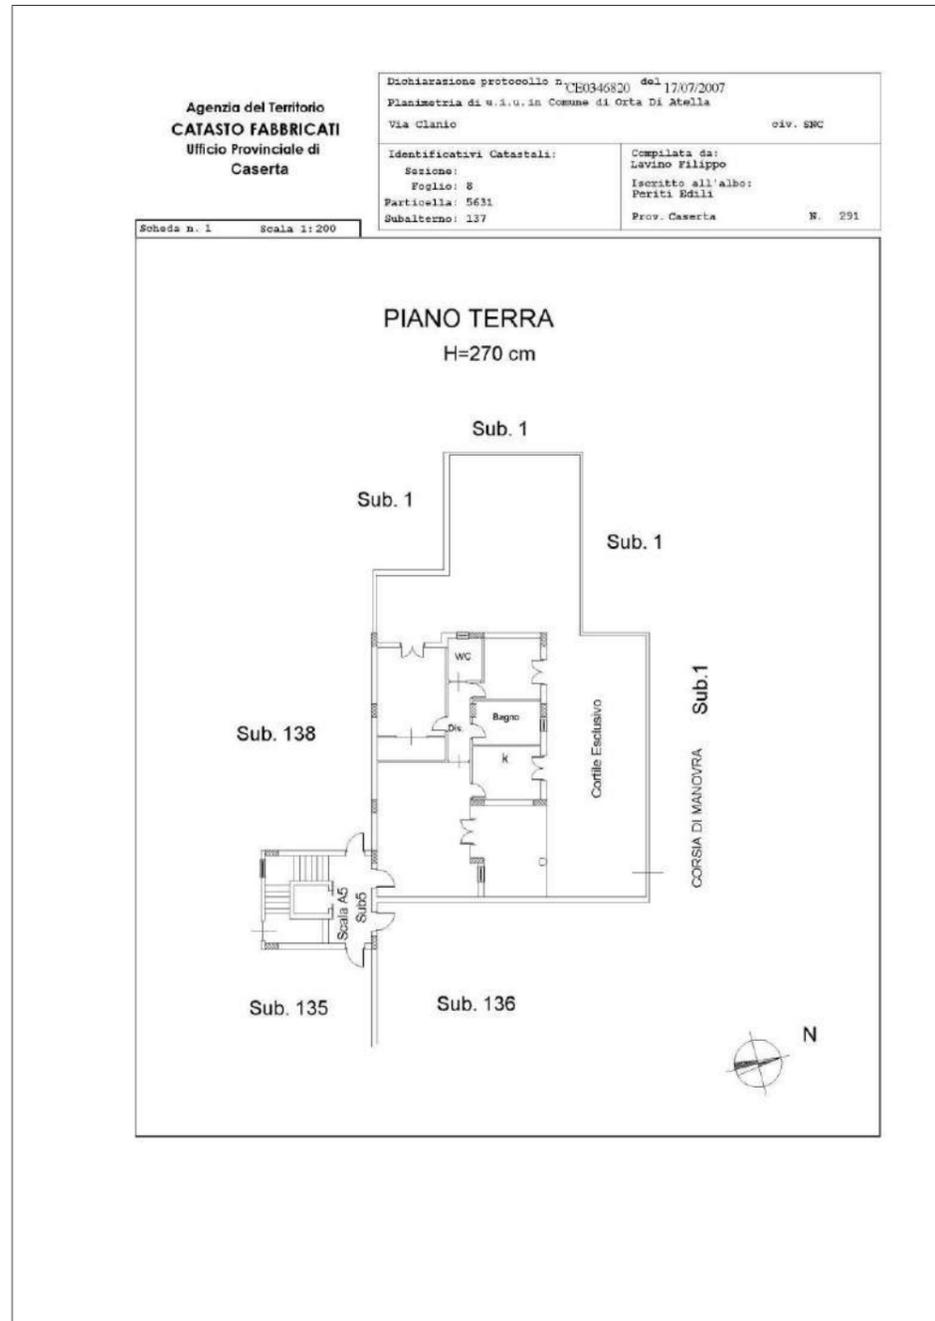


RISULTANZE CATASTALI

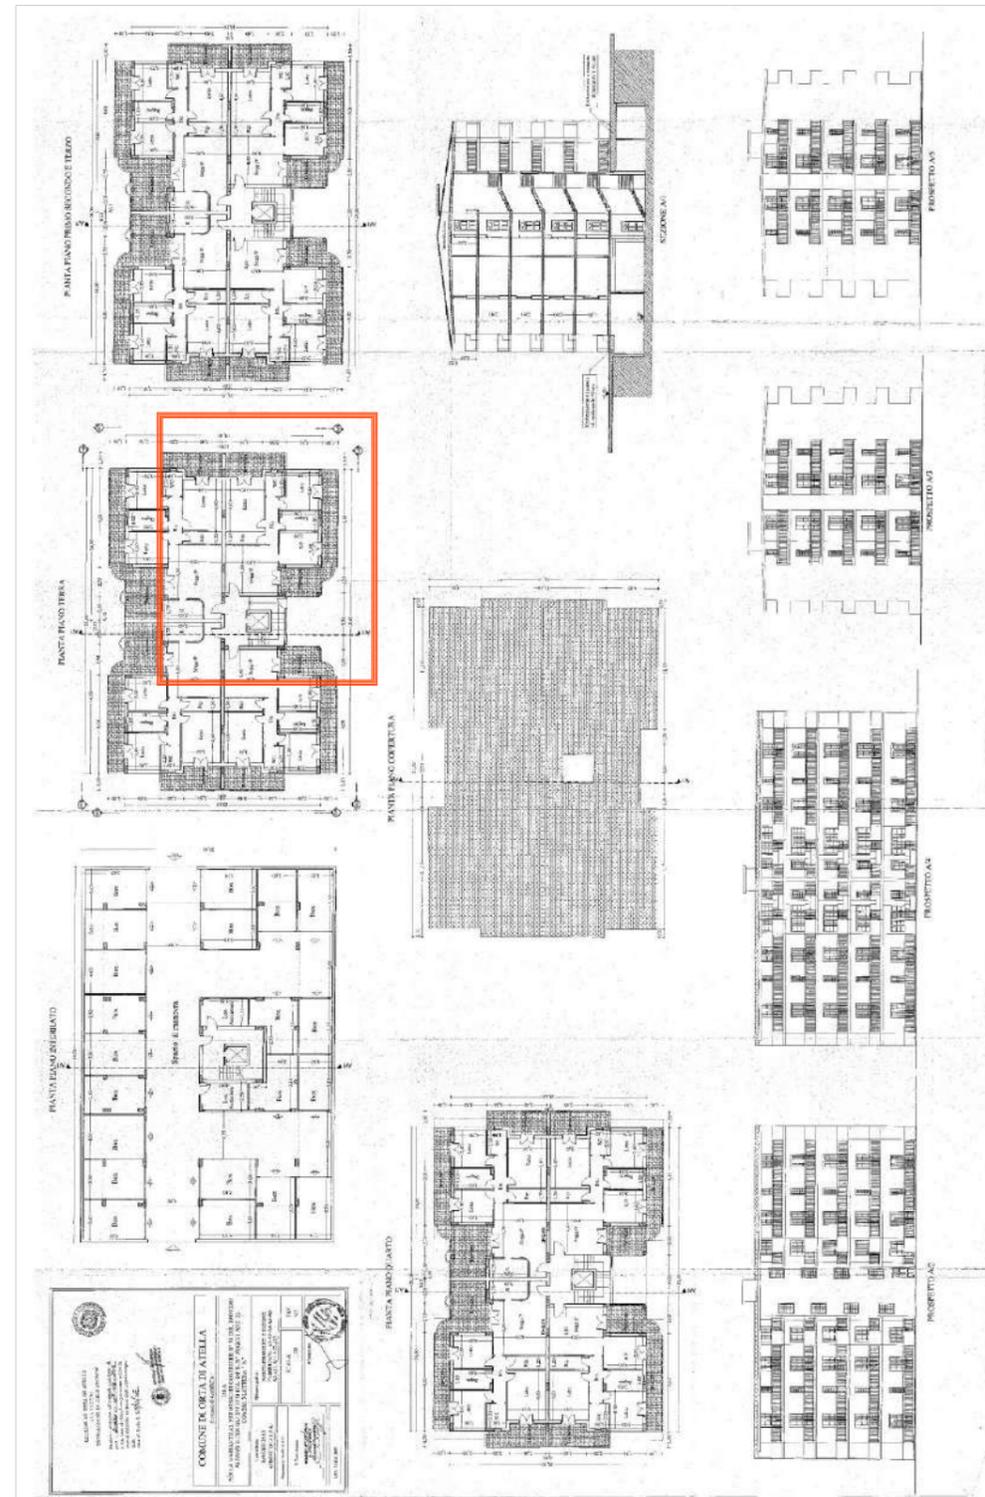


RISULTANZE URBANISTICHE

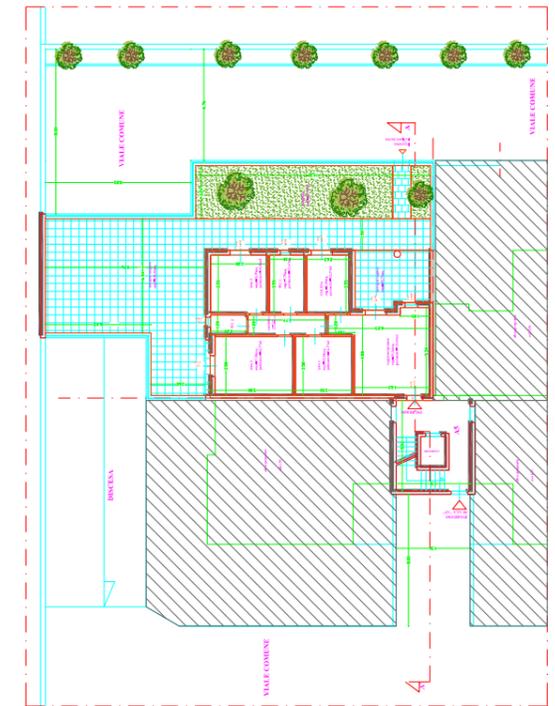

RISULTANZE ACCESSO

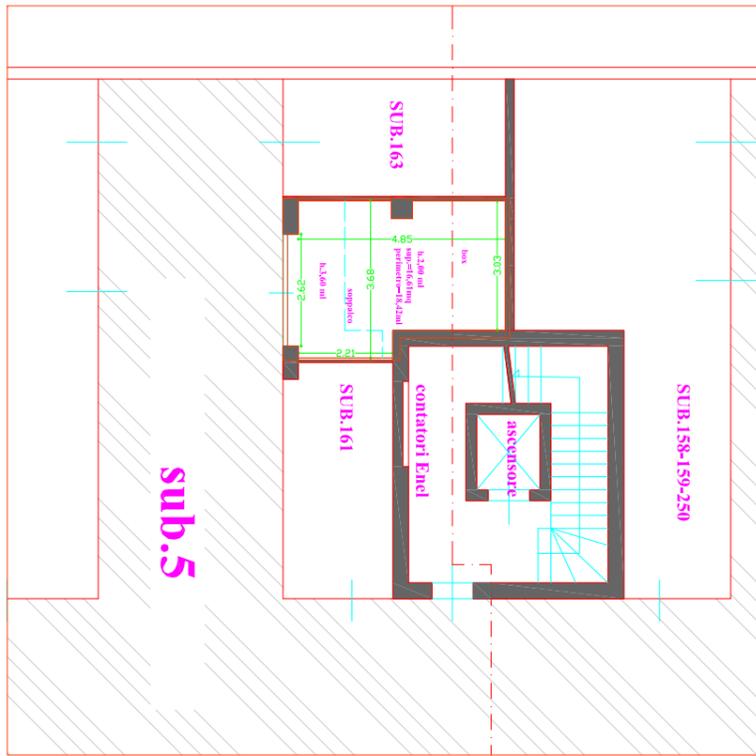

PIANTA PIANO SEMINTERRATO

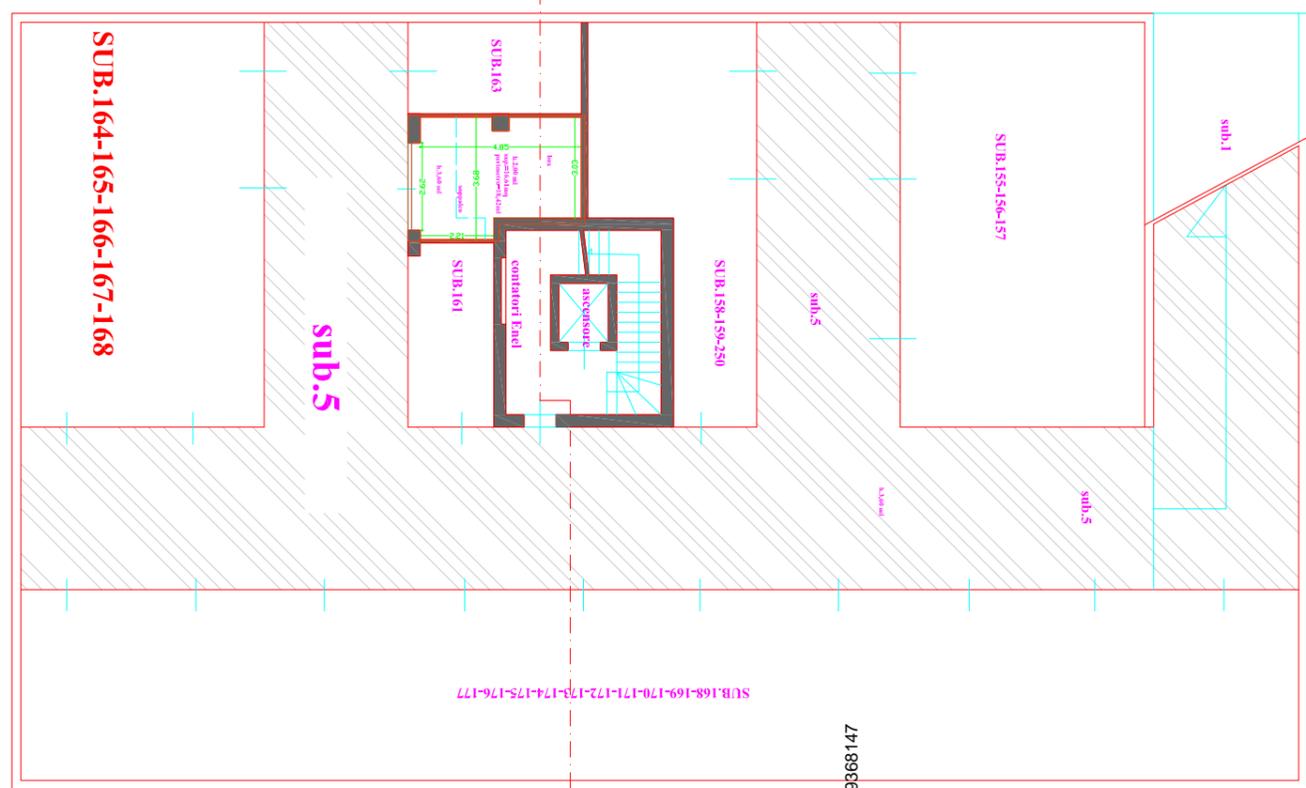

PIANTA METRICA - FOTOGRAFICA PIANO TERRA



foto 1



foto 2



foto 3



foto 4



foto 5



foto 6



foto 7



foto 8



foto 9





foto 10

Causa: CAUSA. JULIET SpA c.


Firmato Da: ERARIO VINCEZIO Erario Da: ARUBAPEC S.P.A. ING CA. 3 Serial#: 19b9e711b5357626ce17dddb368147

PIANTA 1:50




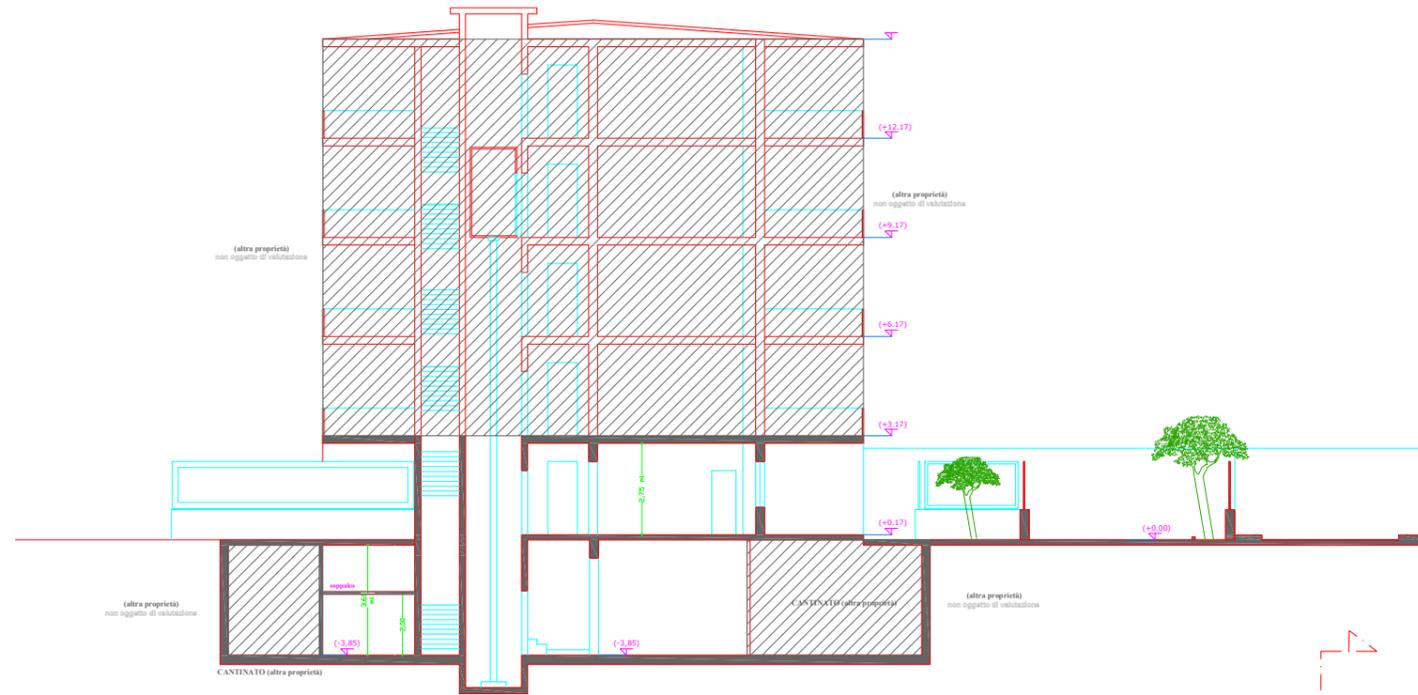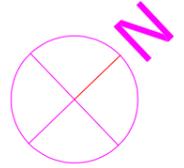

SEZIONE A-A'

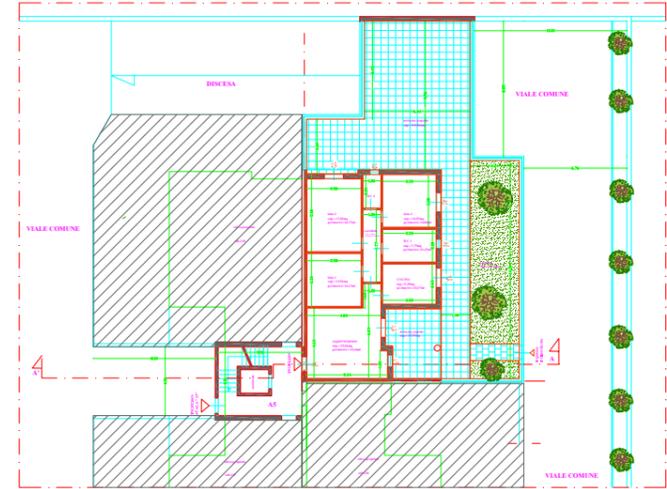


STUDIO ARCHITETTURA STILISTICA

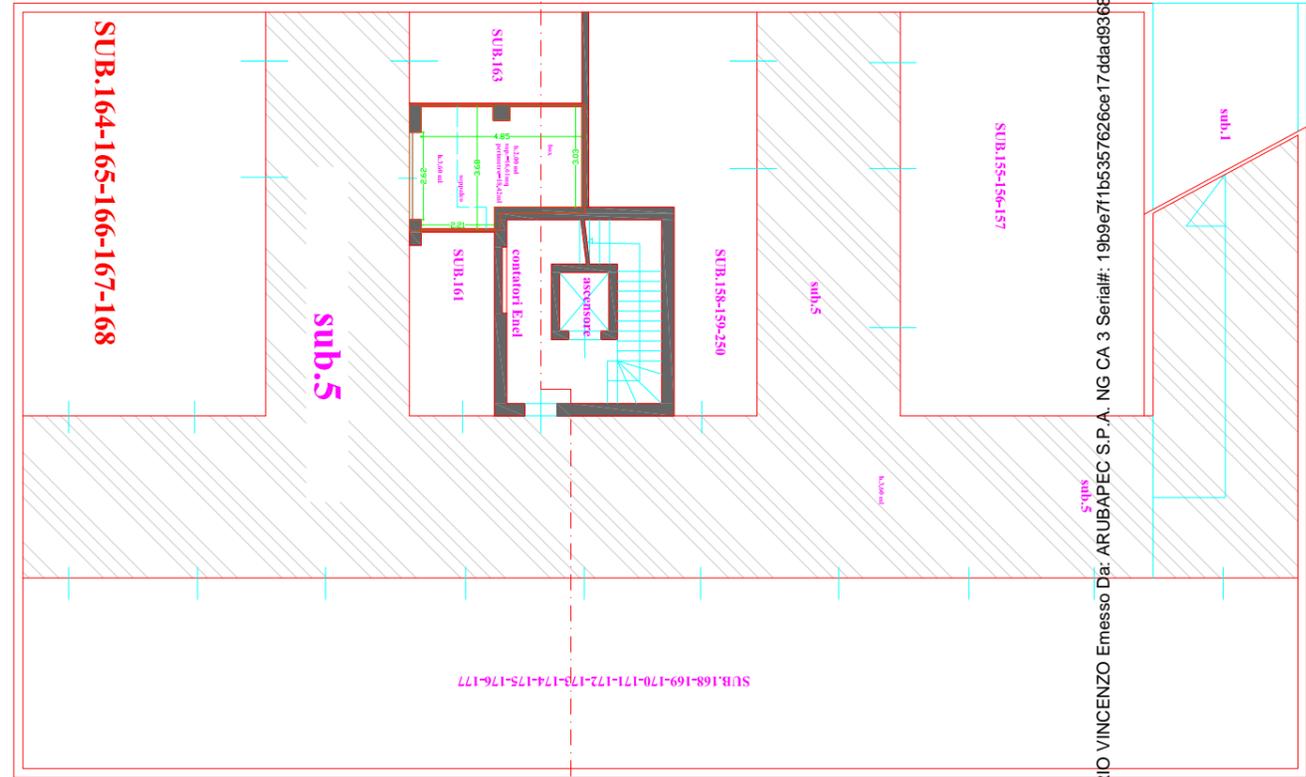


PIANTA

Firmato Da: ERARIO VINCENZO Emesso Da: ARUBAPEC S.P.A. NG CA 3 Serial#: 19b9e711b5357626ce17ddad9368147




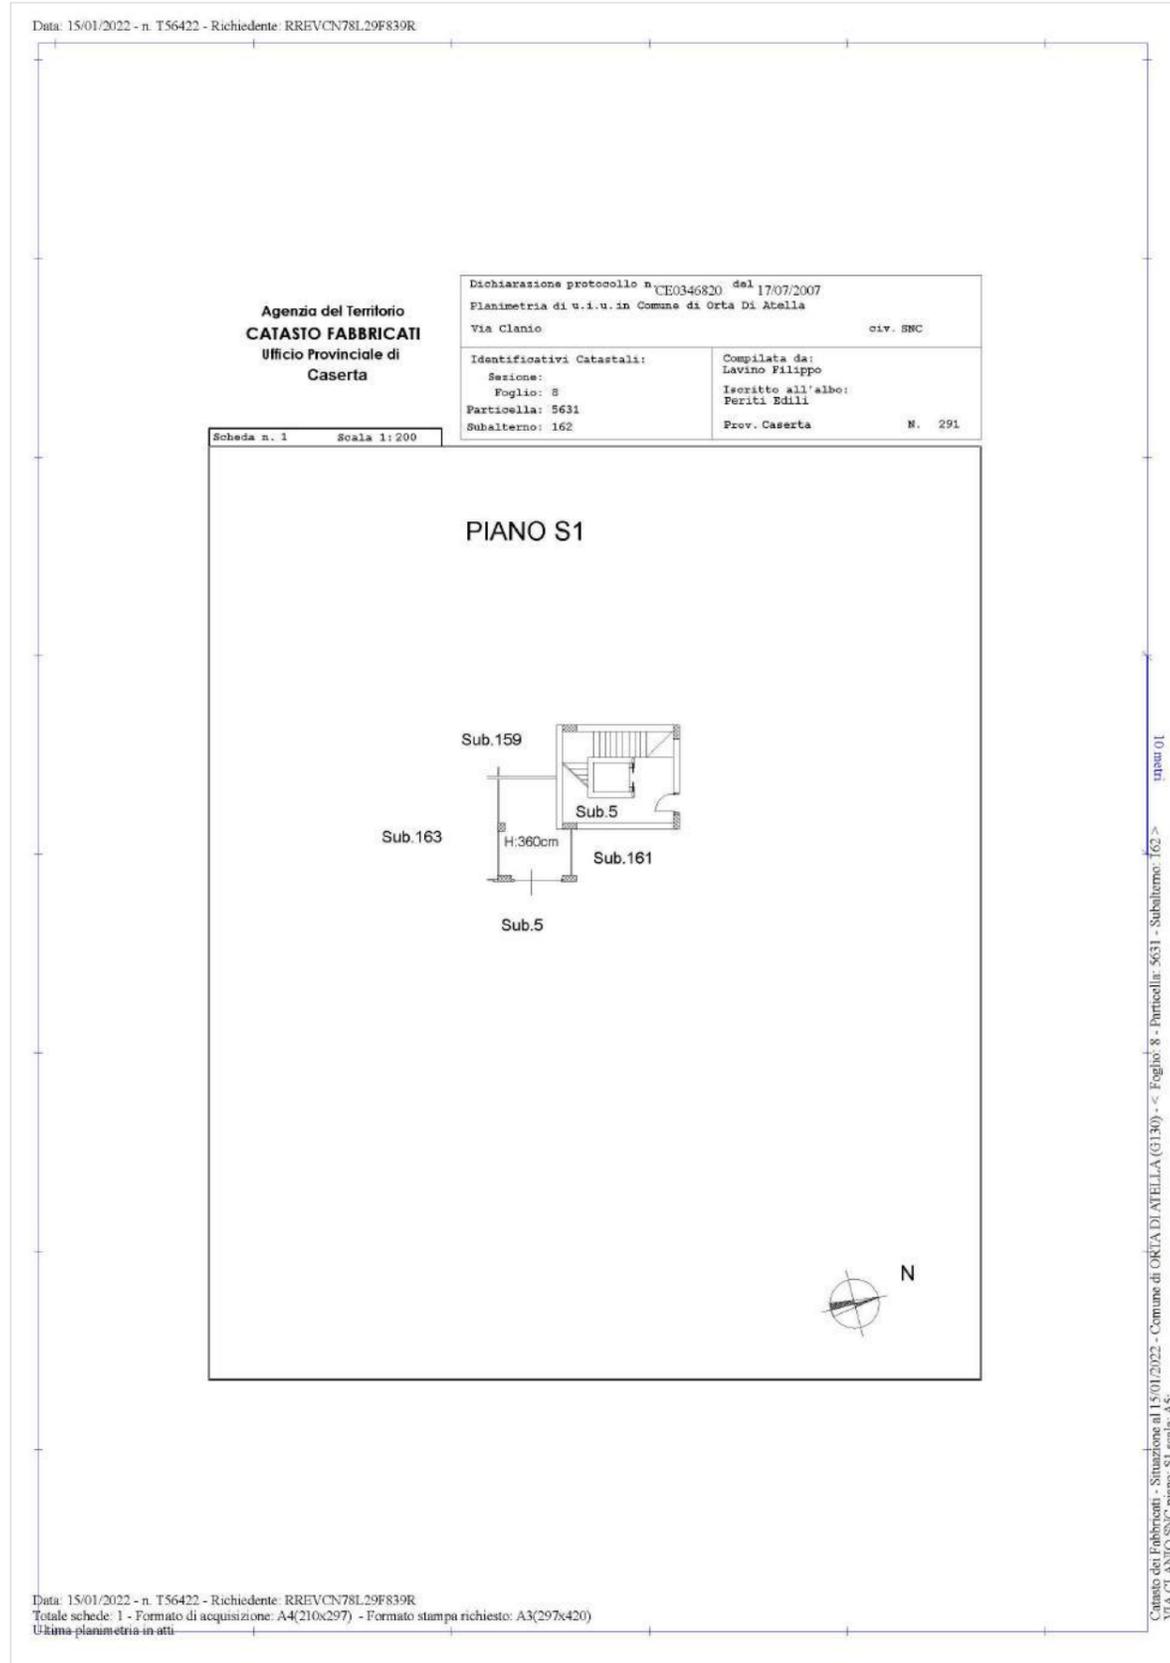

SUPERFICIE NETTA "SNR"

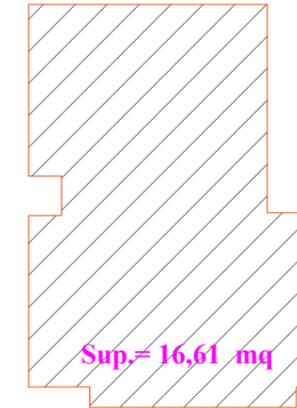

SUPERFICIE LORDA "SNR"

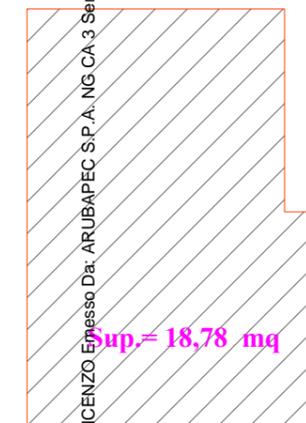

Firmato Da: ERARIO VINCENZO Espesso Da: ARUBAPEC S.P.A. NG CA.3 Serial#: 19b9e71b5357626ce17ddad9368147

catastale




S
O
D
U
T
S
S
D

Agenzia del Territorio CATASTO FABBRICATI Ufficio Provinciale di Caserta		Dichiarazione protocollo n. CE0346820 del 17/07/2007 Planimetria di u.i.u. in Comune di Orta Di Atella Via Clanio civ. SNC	
Scheda n. 1 Scala 1:200		Identificativi Catastali: Sezione: 8 Foglio: 8 Particella: 5631 Subalterno: 162	Compilata da: Lavino Filippo Iscritto all'albo: Periti Edili Prov. Caserta N. 291

PIANO S1

RISULTANZE CATASTALI

RISULTANZE URBANISTICHE

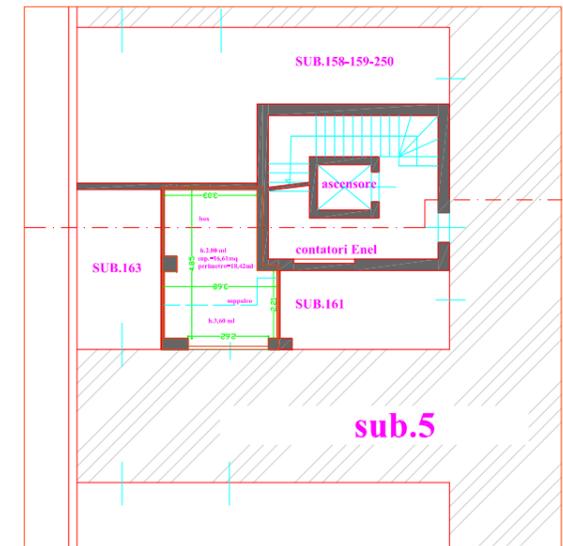

RISULTANZE ACCESSO

