

ELABORATI TECNICI PRODOTTI DAL CTU


- Inquadramento territoriale
- Documentazione fotografica
- Restituzione planimetrica dei rilievi metrici effettuati sull'immobile

INQUADRAMENTO TERRITORIALE



Collocazione immobile pignorato

scala 1:10.000

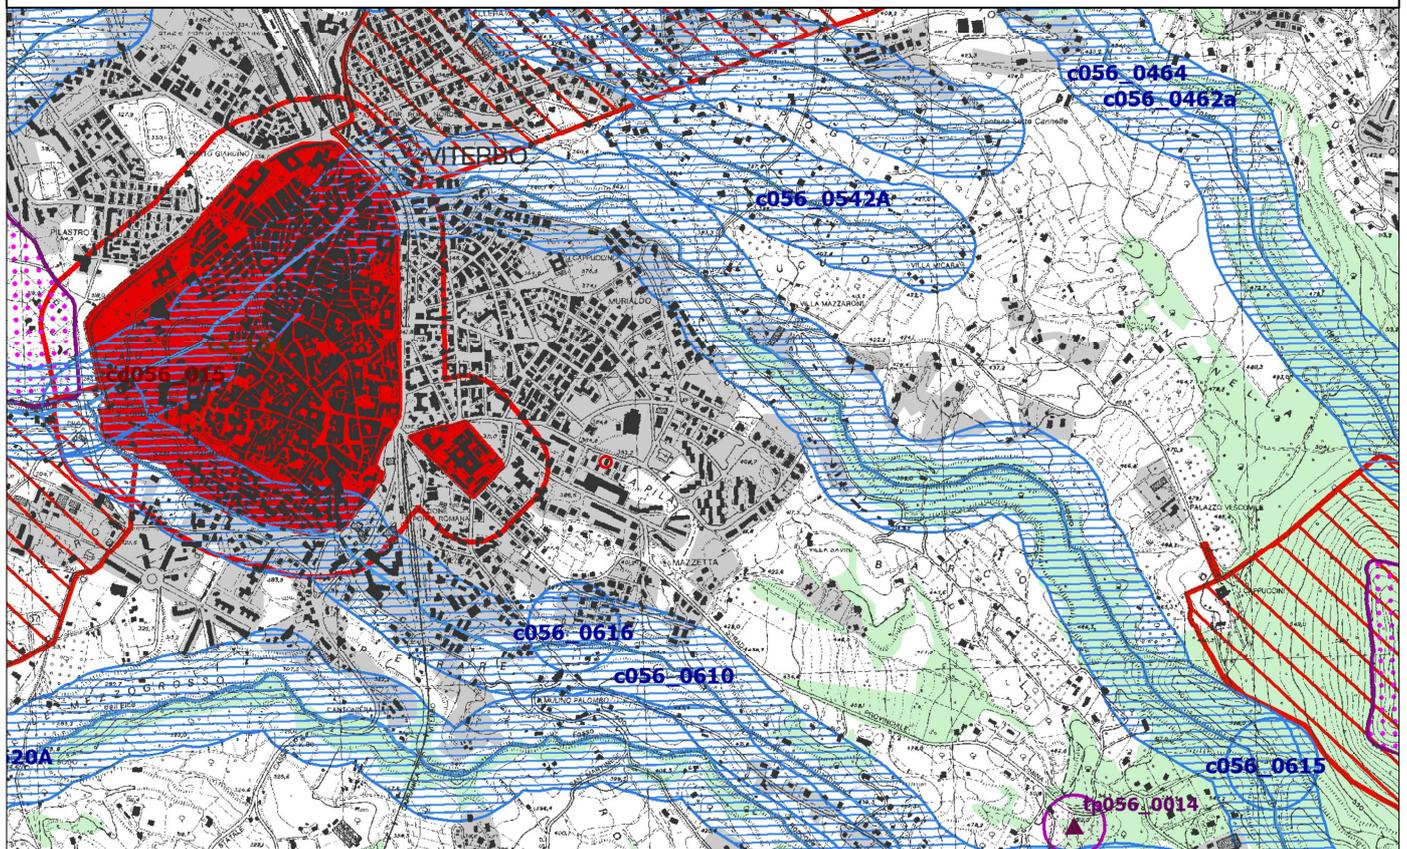


aree urbanizzate del PTPR

N.B. si intendono incluse le aree urbanizzate discendenti dall'accoglimento delle osservazioni di cui all'art.23 co1 LR 24/98



Collocazione immobile pignorato

scala 1:25.000

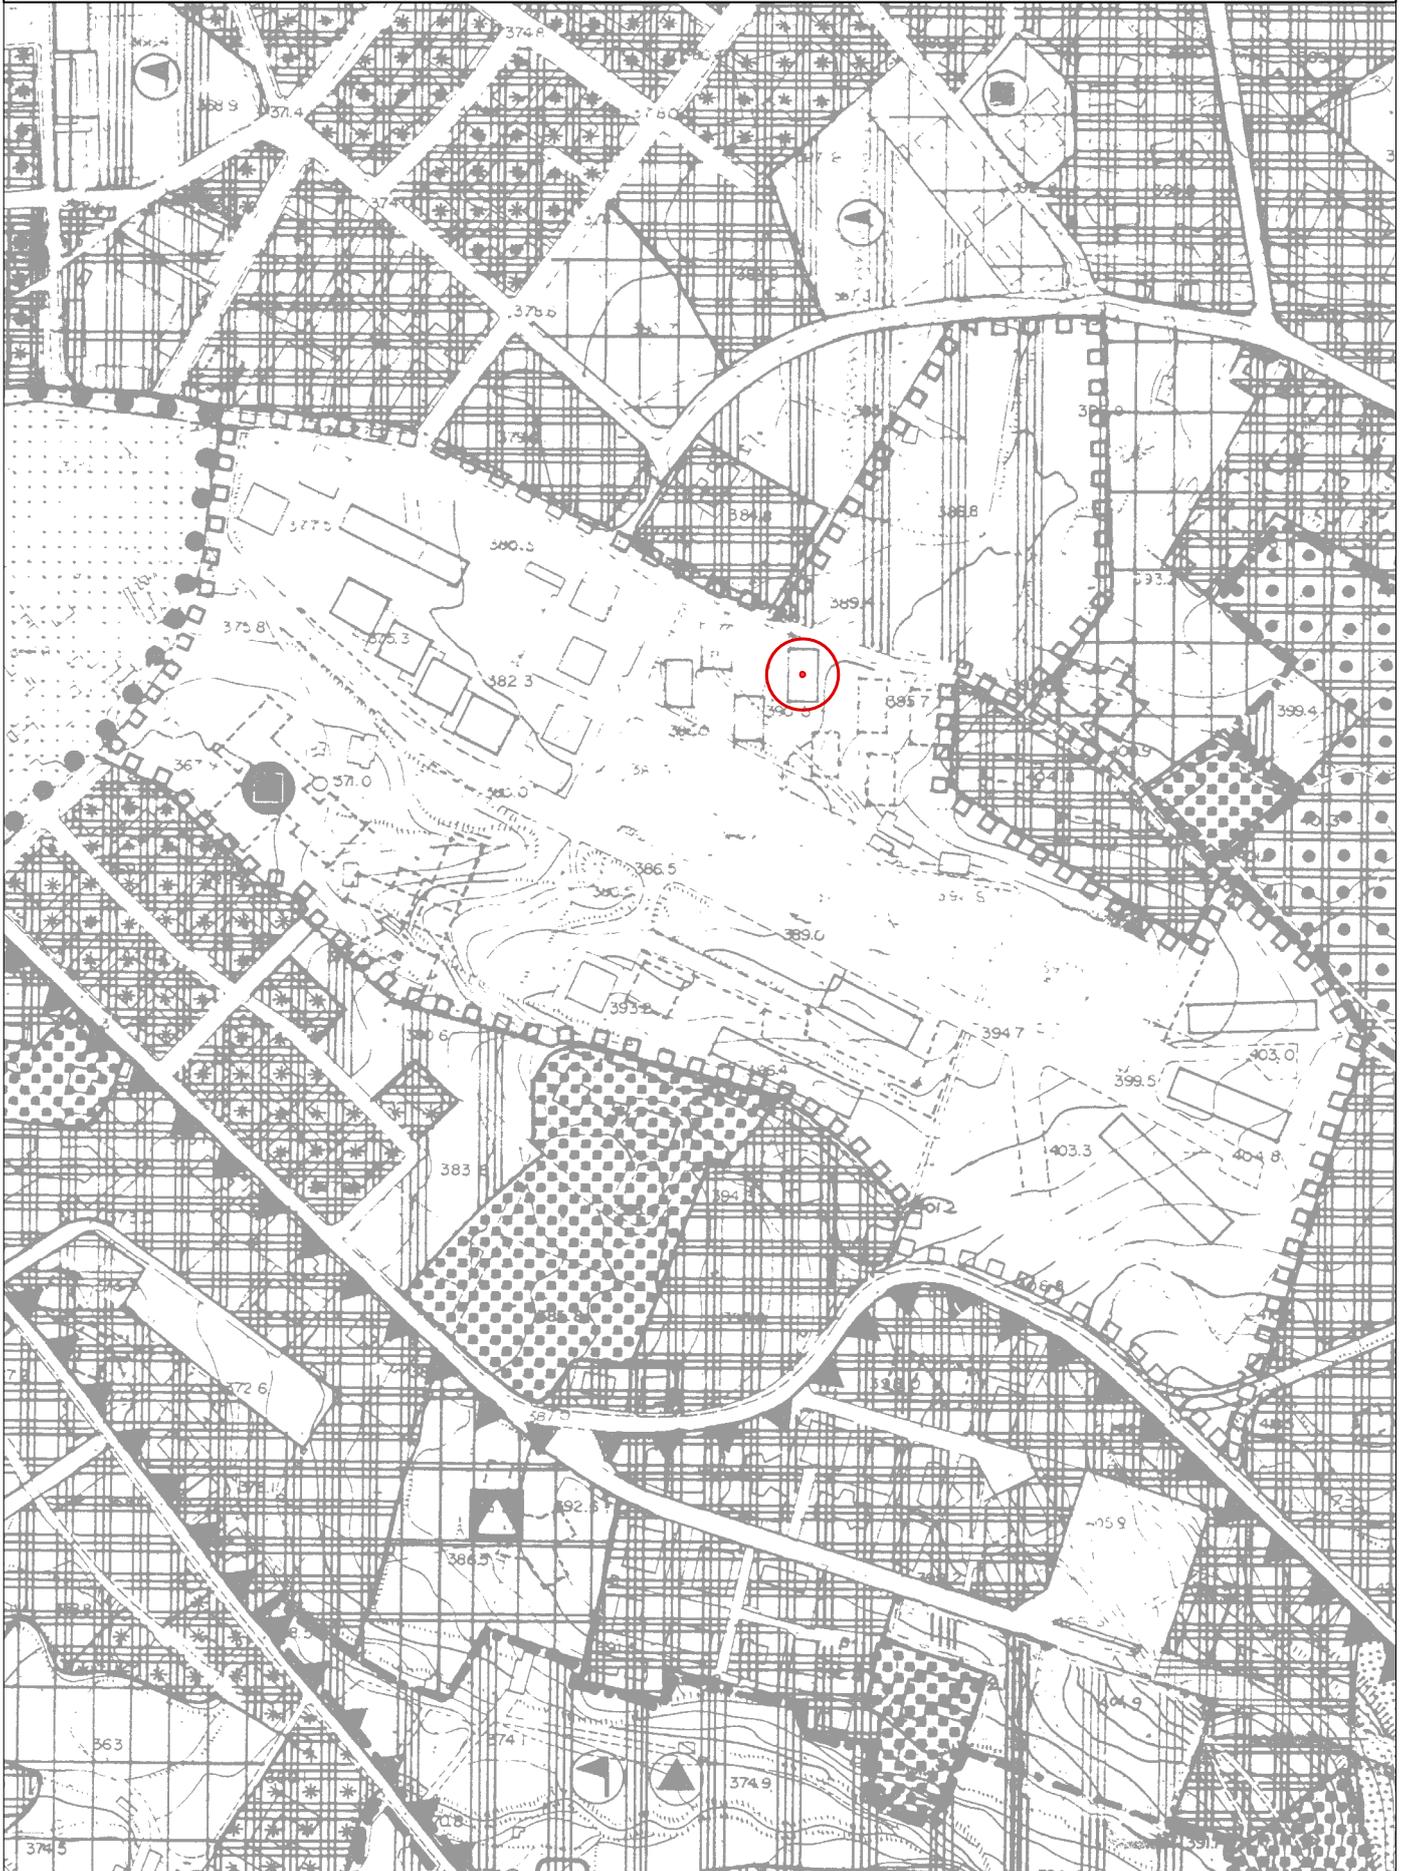

PERIMETRO PIANI PARTICOLAREGG. PERIMETRO P.E.E.P

Area soggetta a Piano Edilizia Economica Popolare

Collocazione immobile pignorato

ESTRATTO DI MAPPA - Foglio 197 Particella 1007 Subalterno 18



— Immobile a cui appartiene l'unità immobiliare pignorata

scala 1:2000



DOCUMENTAZIONE FOTOGRAFICA

Unità immobiliare: Foglio 197 Particella 1007 Sub. 18



FOTO 1

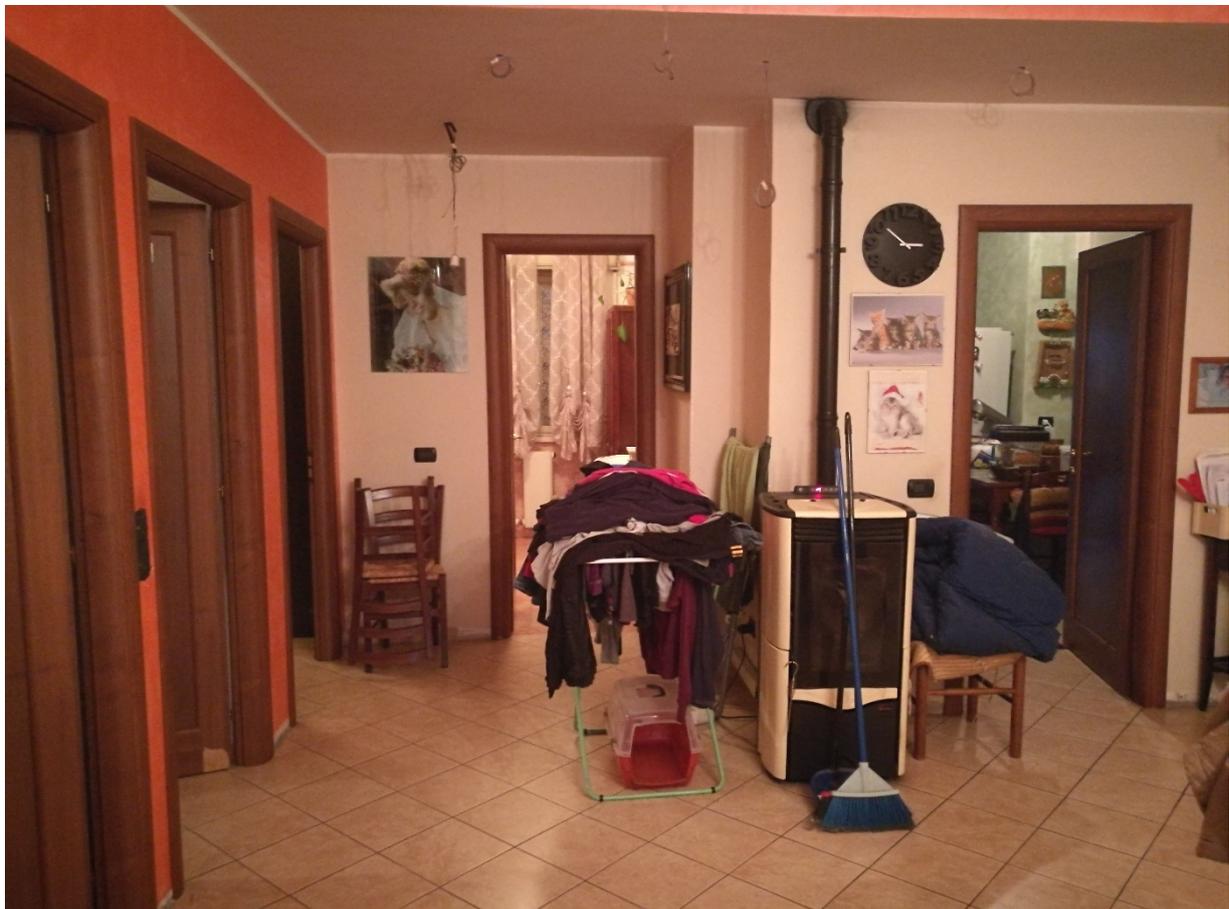


FOTO 2: Soggiorno



FOTO 3: Soggiorno



FOTO 4: Cucina



FOTO 5: Camera 1

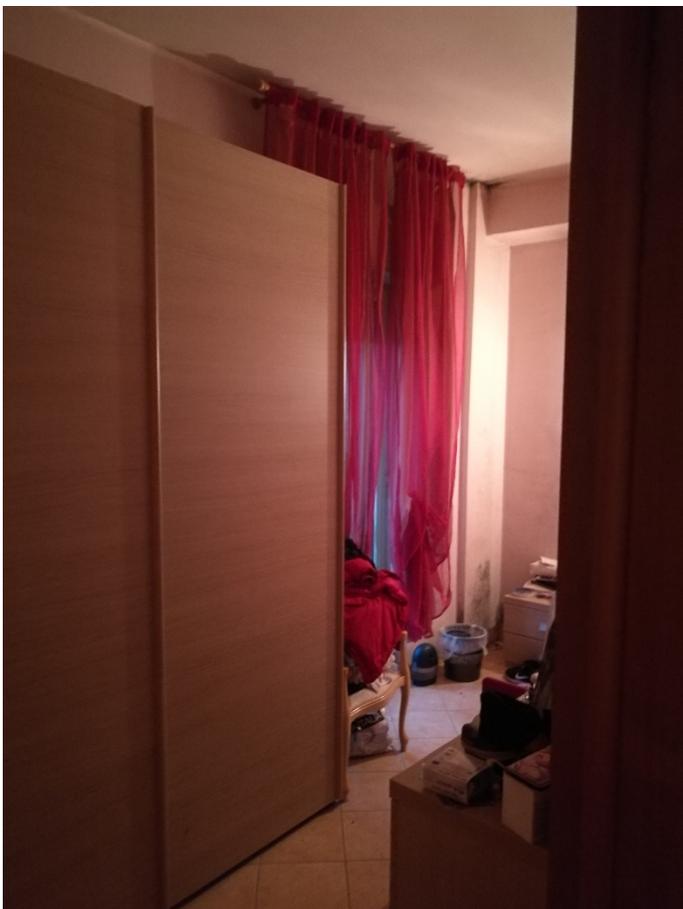


FOTO 6: Camera 2



FOTO 7: Ripostiglio



FOTO 8: Bagno



FOTO 9: Terrazzo (cucina – camera 2)

RESTITUZIONE PLANIMETRICA UNITÀ IMMOBILIARE

Planimetria unità immobiliare

Foglio

197


Particella

1007

Subalterno

18

PIANO QUARTO
H = 3,00 m
superficie netta: 84 mq (esclusi i terrazzi)

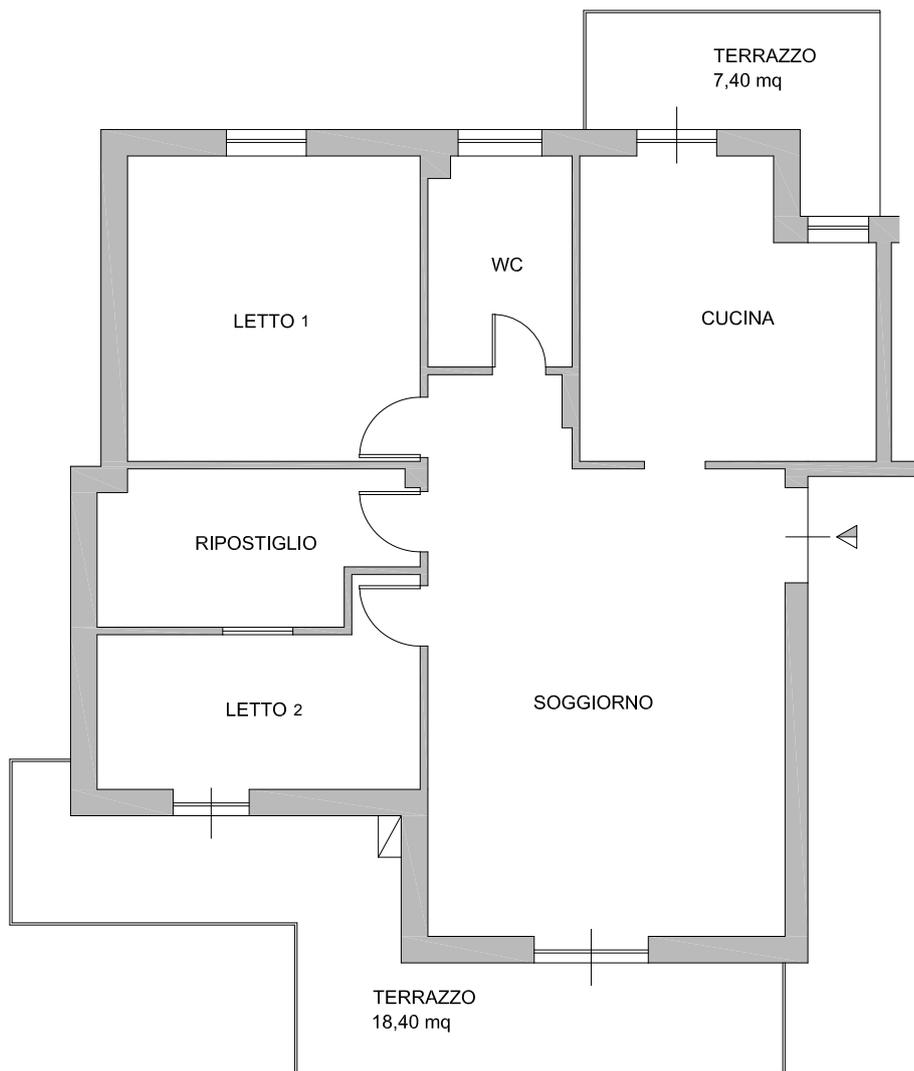

scala 1:100