

TRIBUNALE DI VITERBO

Sezioni Esecuzioni Immobiliari

Esecuzione imm.re n° 273/2019

ALL. 11

Data udienza: 29/10/2020 - ore 9:00

Giudice: Dott. Antonio Geraci

RILIEVO DELLO STATO ATTUALE DEL COMPENDIO PIGNORATO

LOTTO UNICO

Comune di Castiglione in Teverina

Strada orvietana 20 /A


Foglio 17 , Particella 112

Subalterni n° 16 – 24.

CTU

Geom. Evangelista Farina


INQUADRAMENTO FABBRICATO NEL LOTTO

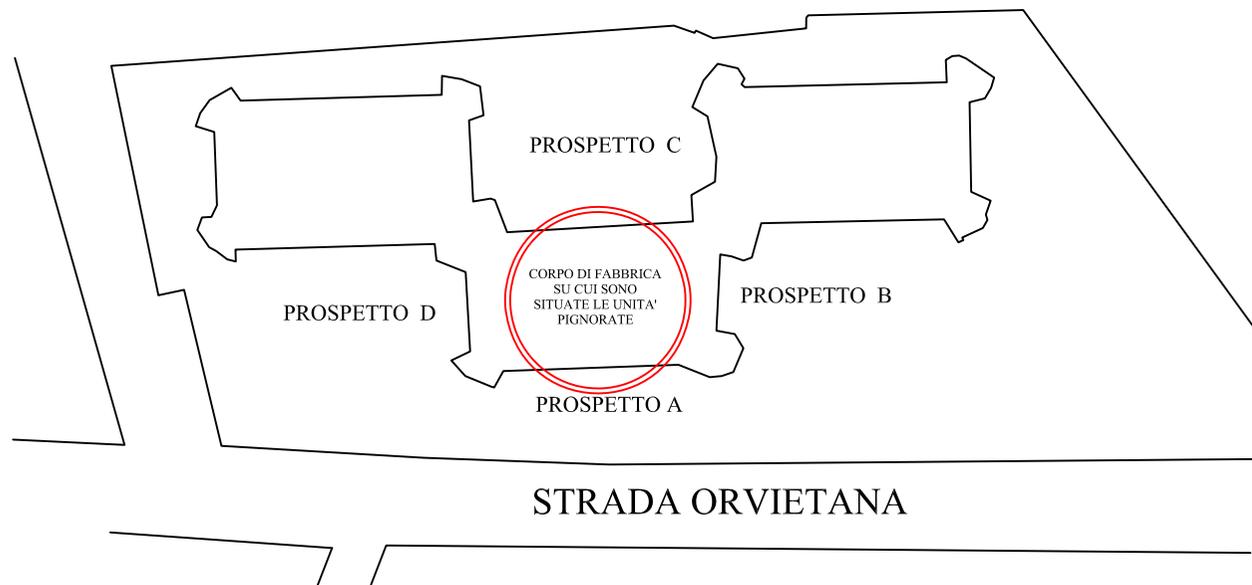

SCALA 1:500

STATO ATTUALE RILIEVO


FOGLIO 17 - P.LLA 112 - SUB. 16

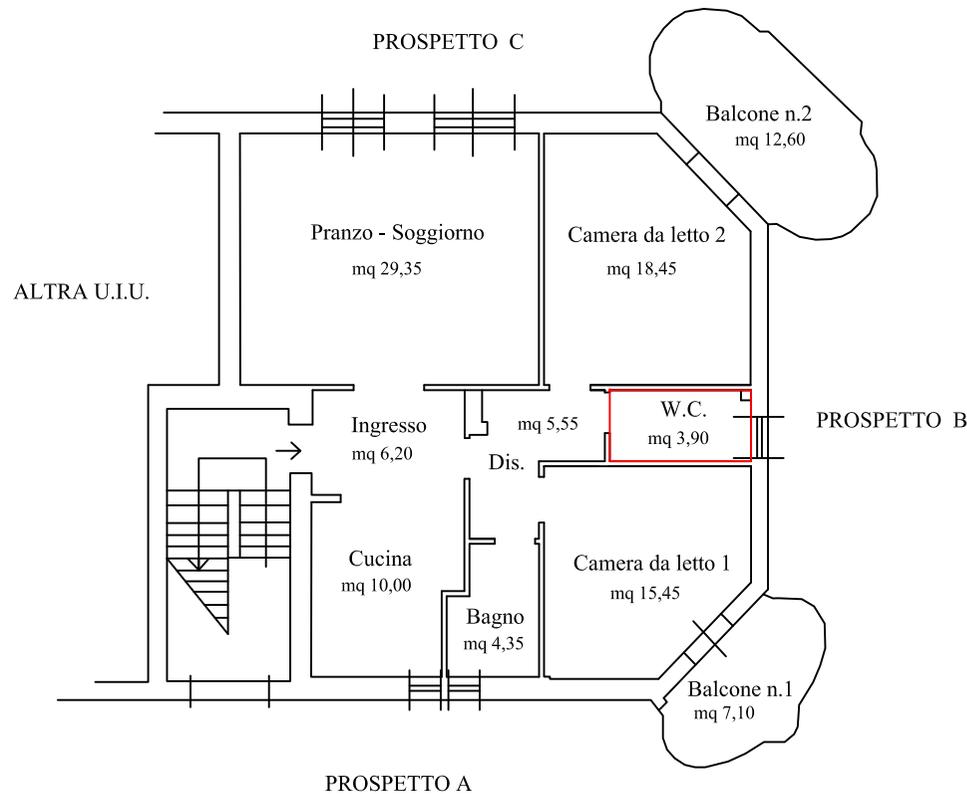

PIANO RIALZATO

SCALA 1:100

H = 2,90 m

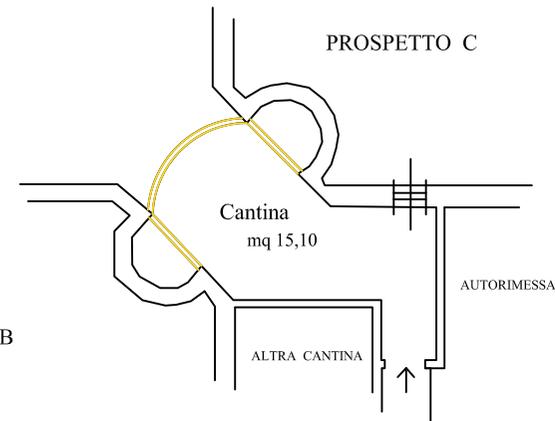

PIANO SEMINTERRATO

SCALA 1:100

H = 2,90 m




Trasformazione ripostiglio in servizio igienico in mancanza di autorizzazione urbanistica e successivo aggiornamento catastale



incongruenze relative alla diversa disposizione di tramezzature rispetto all'ultima situazione presente nella planimetria catastale

STATO ATTUALE RILIEVO

FOGLIO 17- P.LLA 112 - SUB. 24

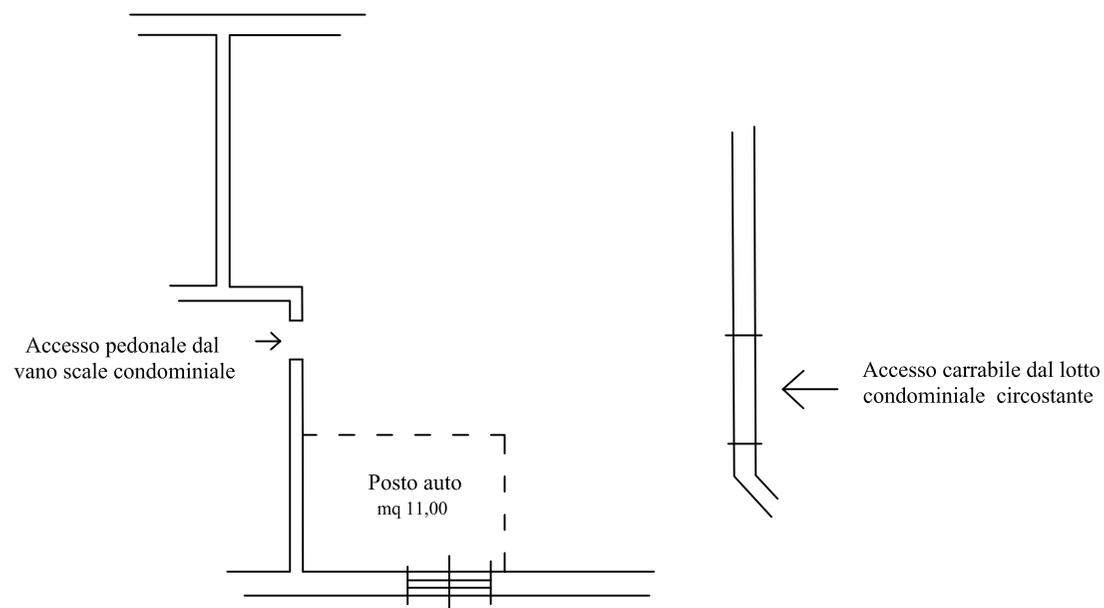

PIANO SEMINTERRATO

SCALA 1:100