

**Agenzia del Territorio
CATASTO FABBRICATI
Ufficio Provinciale di
Milano**

Dichiarazione protocollo n. 000735183 del 23/09/2003

Planimetria di u.i.u. in Comune di Pozzuolo Martesana

Via Carducci Giosue'

civ. SNC

Identificativi Catastali:

Sezione:

Foglio: 8

Particella: 489

Subalterno: 7

Compilata da:
Pizzuti Mario

Iscritto all'albo:
Architetti


Prov. Milano

N. 8658


Scheda n. 1

Scala 1:200

PIANO PRIMO
H= 2.70

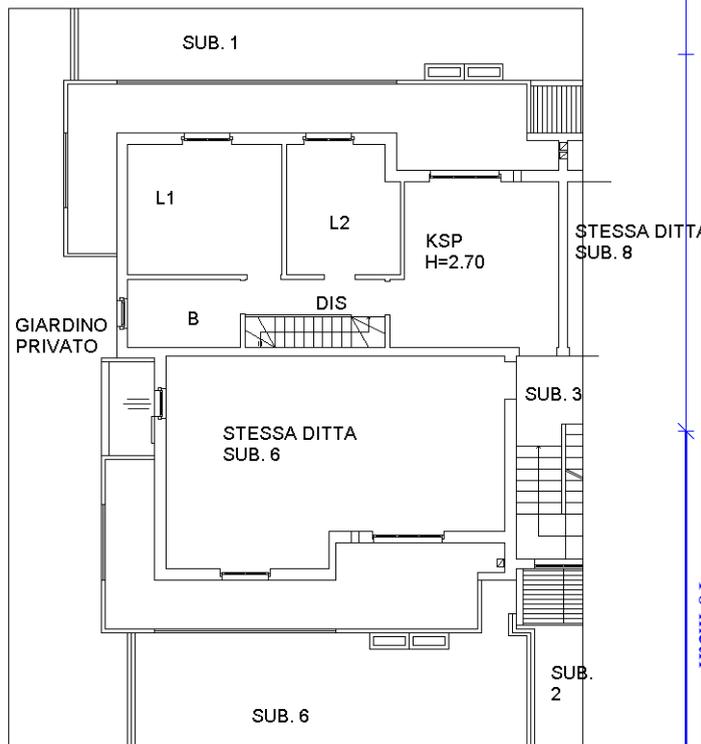

PIANO TERRA
H= 2.50

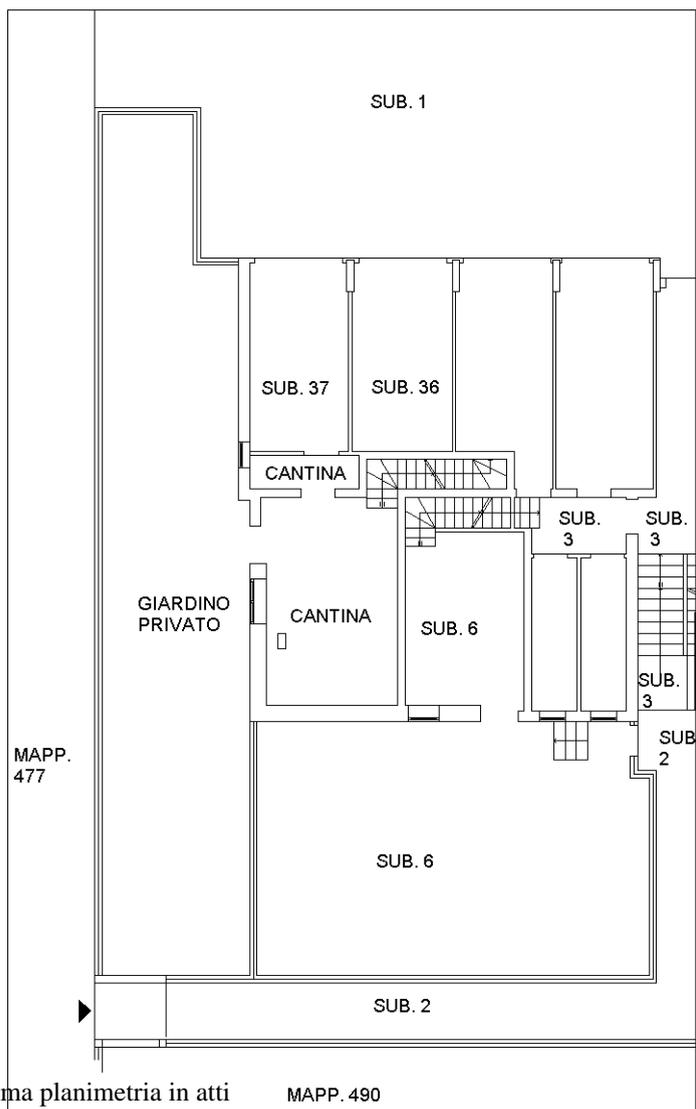

MAPP.
477

MAPP. 490

Ultima planimetria in atti