

**Agenzia del Territorio  
CATASTO FABBRICATI  
Ufficio Provinciale di  
Milano**

Dichiarazione protocollo n. MI0393748 del 15/06/2006

Planimetria di u.i.u. in Comune di Milano

Via Emiliani San Gerolamo

civ. 2

Identificativi Catastali:

Sezione:  
Foglio: 529  
Particella: 98  
Subalterno: 712

Compilata da:  
Fasoli Paolo Bruno  
Iscritto all'albo:  
Architetti

Prov. Milano


N. 7713

Scheda n. 1


Scala 1:200

**PIANO PRIMO INTERRATO**

H=2,60m

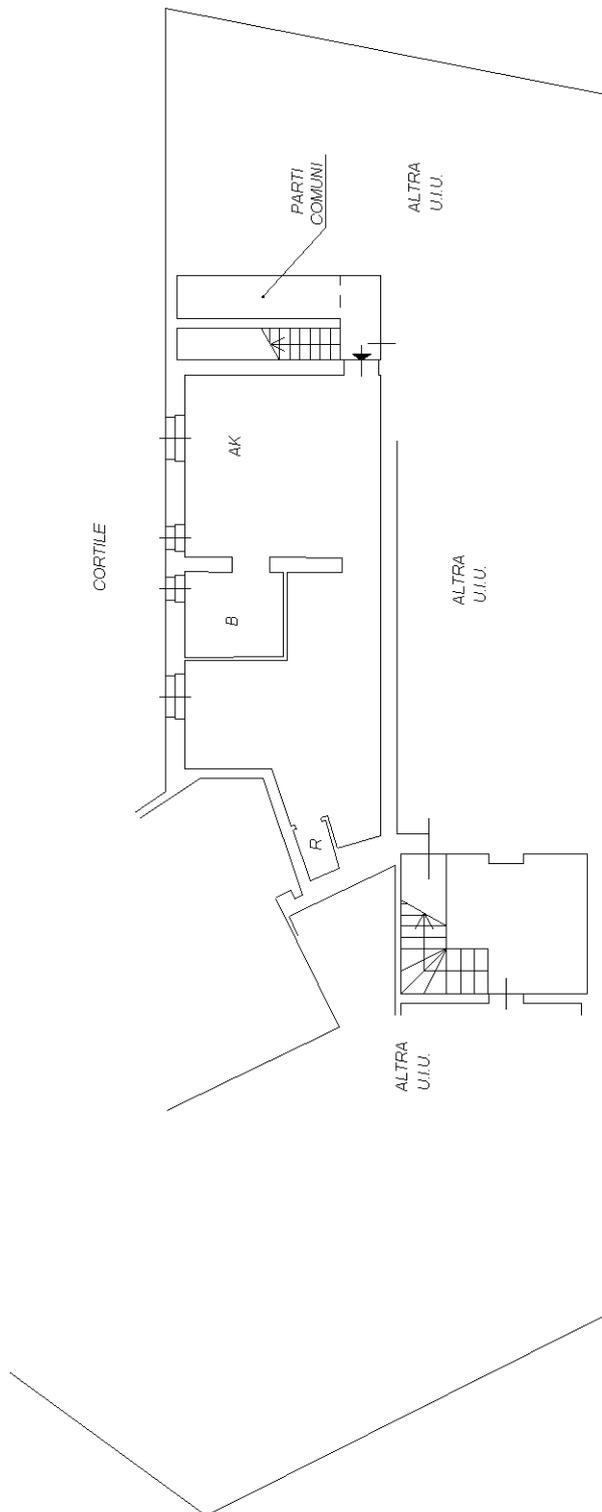

STRADA DELLA CARITA'

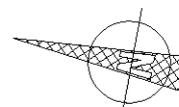

Catasto dei Fabbricati - Situazione al 18/04/2021 - Comune di MILANO (F205) - < Foglio: 529 - Particella: 98 - Subalterno: 712 >  
VIA SAN GEROLAMO EMILIANI n. 2 piano: S1;

Ultima planimetria in atti