

**Agenzia del Territorio
CATASTO FABBRICATI
Ufficio Provinciale di
Milano**

Dichiarazione protocollo n. MI0920969 del 13/11/2008

Planimetria di u.i.u. in Comune di Melzo

Viale Riccardo Gavazzi

civ. 4

Identificativi Catastali:

Sezione:

Foglio: 4

Particella: 578

Subalterno: 49

Compilata da:

Galise Fortunato

Iscritto all'albo:

Geometri


Prov. Milano

N. 8468

Scheda n. 1

Scala 1:200

Catasto dei Fabbricati - Situazione al 05/08/2016 - Comune di MELZO (FI19) - < Foglio: 4 - Particella: 578 - Subalterno: 49 >
VIALE GAVAZZI SNC piano: SI interno: 10;

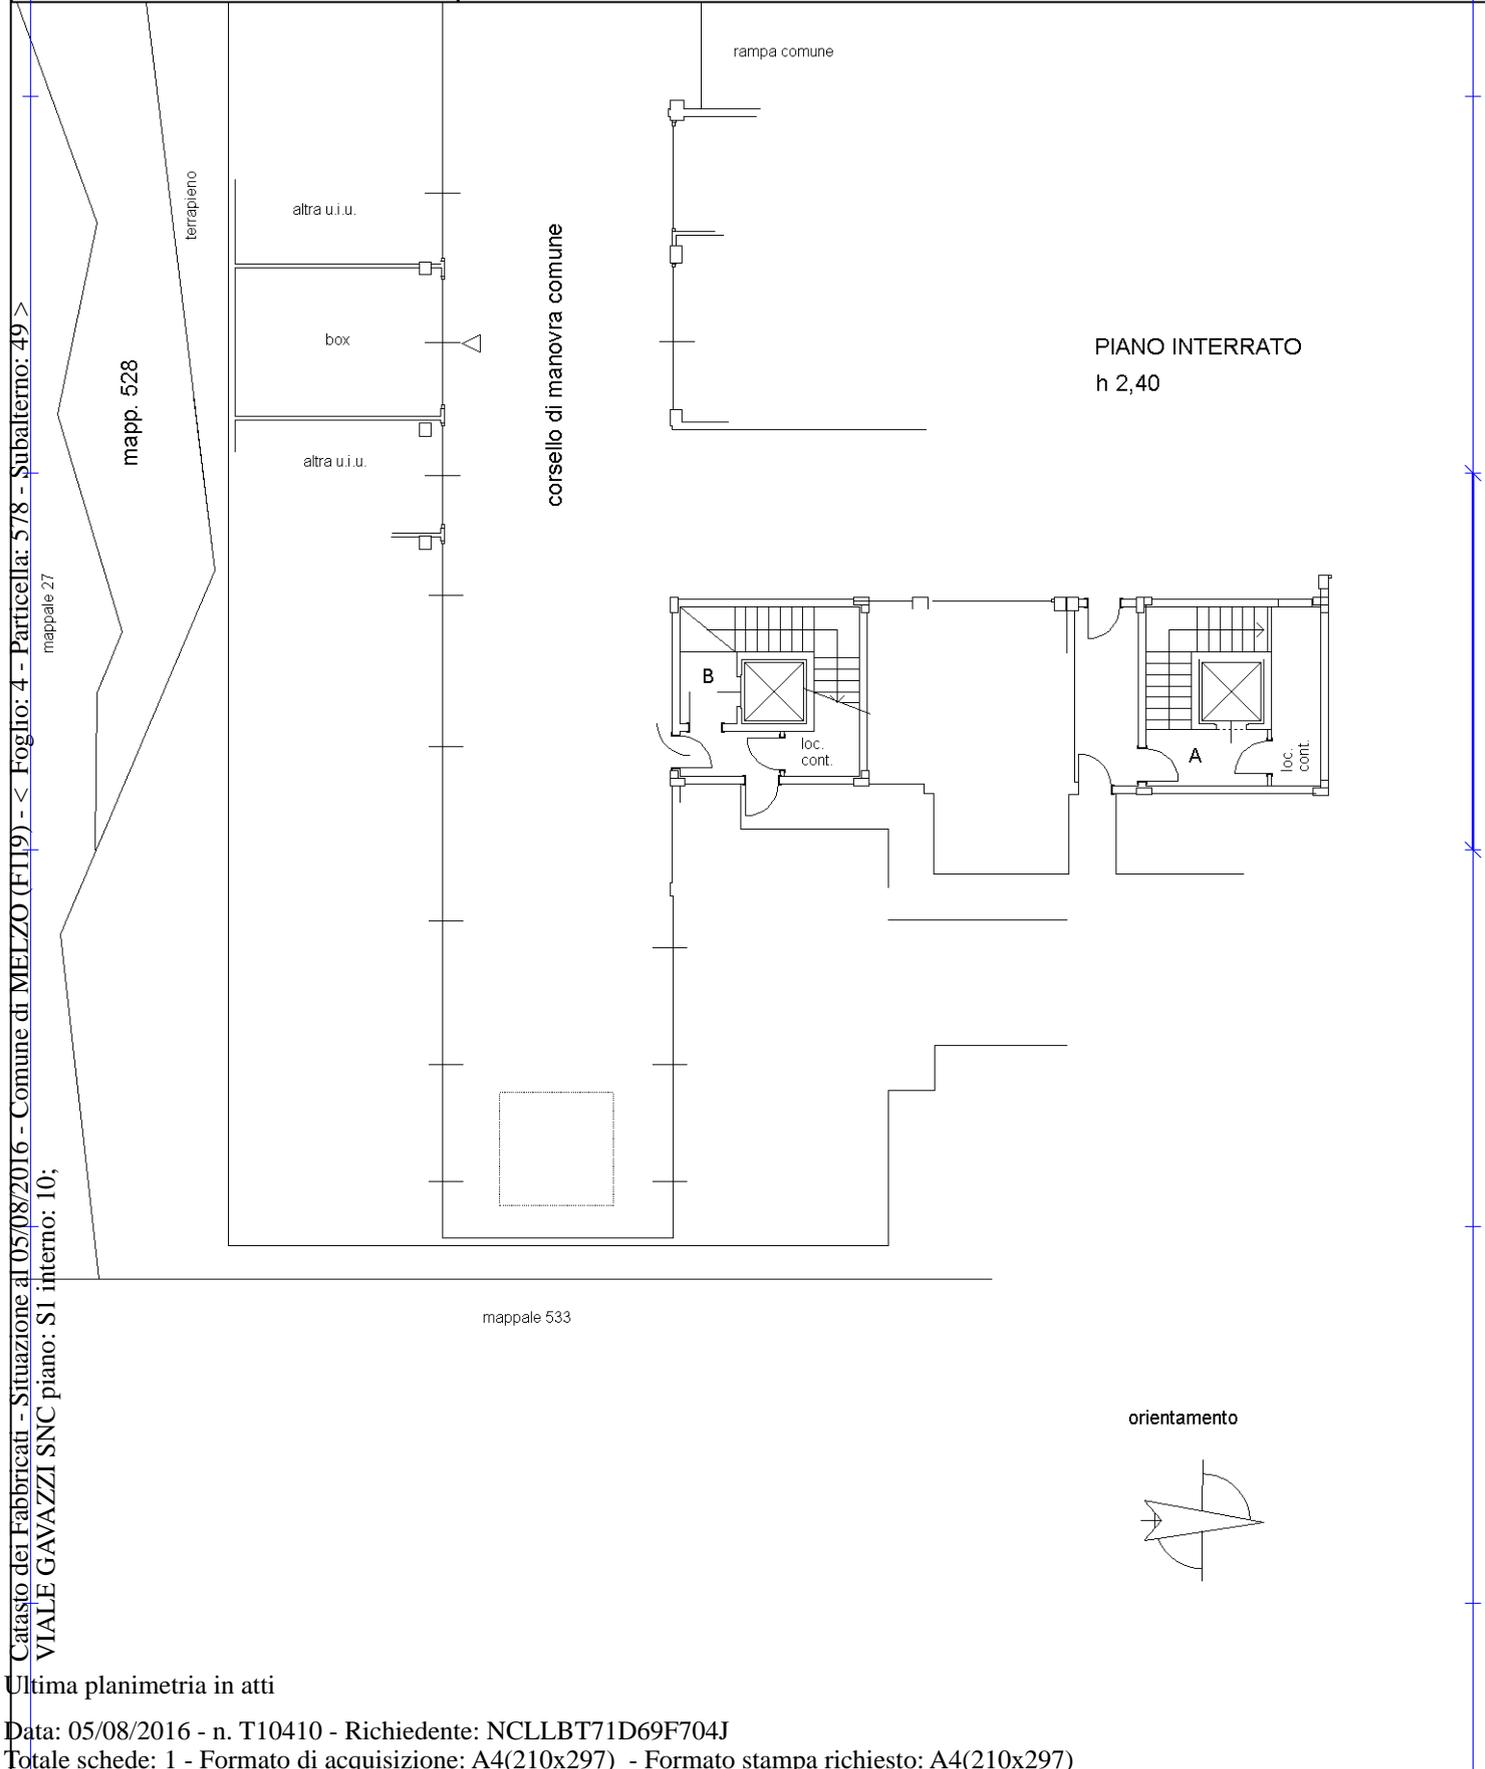

10 metri

Ultima planimetria in atti