

**Agenzia del Territorio  
CATASTO FABBRICATI  
Ufficio Provinciale di  
Milano**

Dichiarazione protocollo n. MI0920969 del 13/11/2008

Planimetria di u.i.u. in Comune di Melzo

Viale Riccardo Gavazzi

civ. 4

Identificativi Catastali:

Sezione:

Foglio: 4

Particella: 578

Subalterno: 50

Compilata da:

Galise Fortunato

Iscritto all'albo:

Geometri

Prov. Milano

N. 8468

Scheda n. 1

Scala 1:200

Catasto dei Fabbricati - Situazione al 05/08/2016 - Comune di MELZO (FI19) - < Foglio: 4 - Particella: 578 - Subalterno: 50 >  
VIALE GAVAZZI SNC piano: SI interno: 11; mappale 27

mapp. 528

terrapieno

altra u.i.u.

box


altra u.i.u.

rampa comune


corsello di manovra comune

PIANO INTERRATO

h 2,40

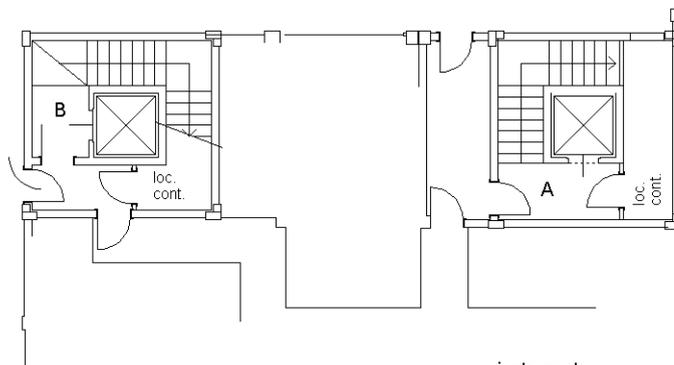

orientamento

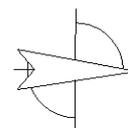

10 metri

Ultima planimetria in atti