

MODULARIO
P. CO. N. P. N. 481



MINISTERO DELLE FINANZE
DIREZIONE GENERALE DEL CATASTO E DEI SERVIZI TECNICI ERARIALI

MOD. B (Nuovo Catasto Edilizio Urbano)

NUOVO CATASTO EDILIZIO URBANO

(R. DECRETO-LEGGE 13 APRILE 1939, N. 652)

Planimetria dell'immobile situato nel Comune di Bresso Via A. Stella

Ditta [redacted]
Allegata alla dichiarazione presentata all'Ufficio ^(*) Tecnico Erariale di Uscate

(*) Tecnico Erariale o del Comune

piano terra h=3-20

ACCERTAMENTO GENERALE DELLA PROPRIETÀ IMMOBILIARE URBANA
(R. D. L. 13 Aprile 1939, n. 652)

COMUNE
di _____

Talloncino di riscontro DELLA SCHEDA NUMERO **D**

N° 0959373

AVVERTENZA: Il presente talloncino deve essere incollato a cura del dichiarante sulla planimetria (reproducente la unità immobiliare denunciata con la presente scheda) da presentarsi ai sensi dell'articolo 7 del R. D. L. 13 aprile 1939, n. 652.

ORIENTAMENTO

SCALA DI 1:200

SPAZIO RISERVATO PER LE ANNOTAZIONI D'UFFICIO

DATA	
PROT. N°	


Compilata dal geometra
(Titolo, nome e cognome del tecnico)
Antonio Venesiani
 Iscritto all'Albo dei geometri
 della Provincia di Padova
 DATA 26 giugno 1956
 Firma: geometra Antonio Venesiani

Catasto dei Fabbricati - Situazione al 28/02/2013 - Comune di BRESSO (BI62) - < Foglio: 11 - Particella: 142 - Subalterno: 1 - VIA AMBROGIO STRADA n. 34 piano: T;


Ultima planimetria in atti


10 metri

SCHEDA CATASTALE

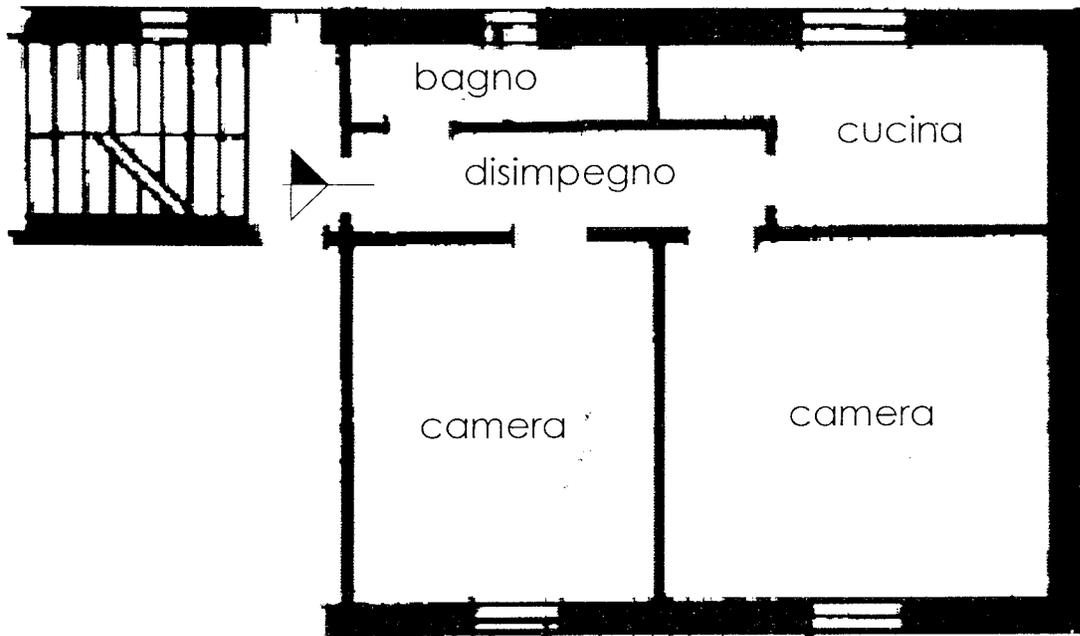

STATO DI FATTO RISCONTRATO IN LOCO

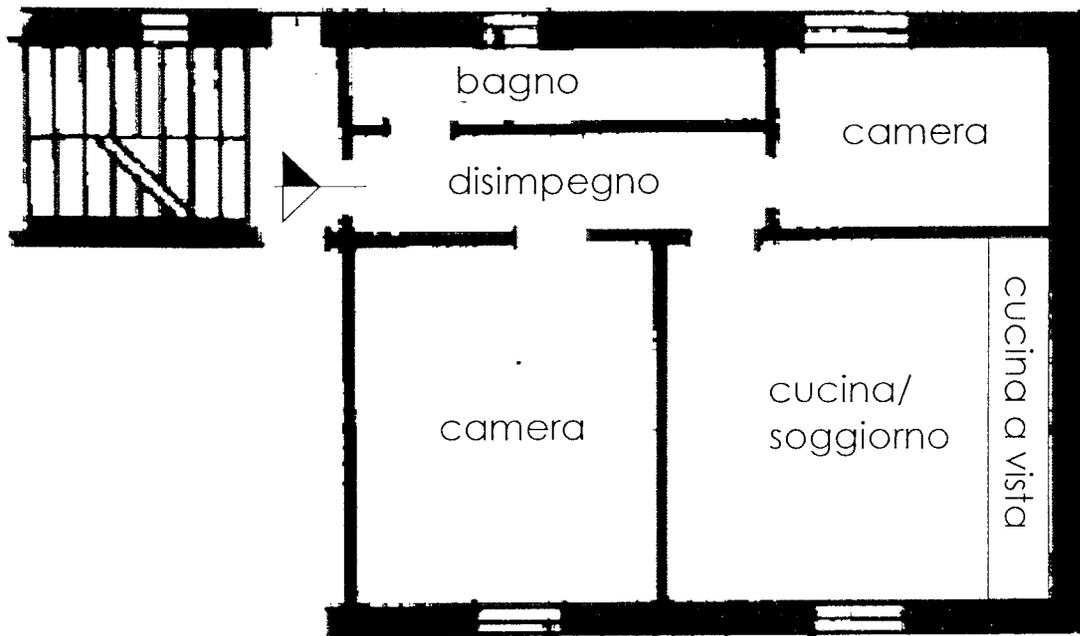

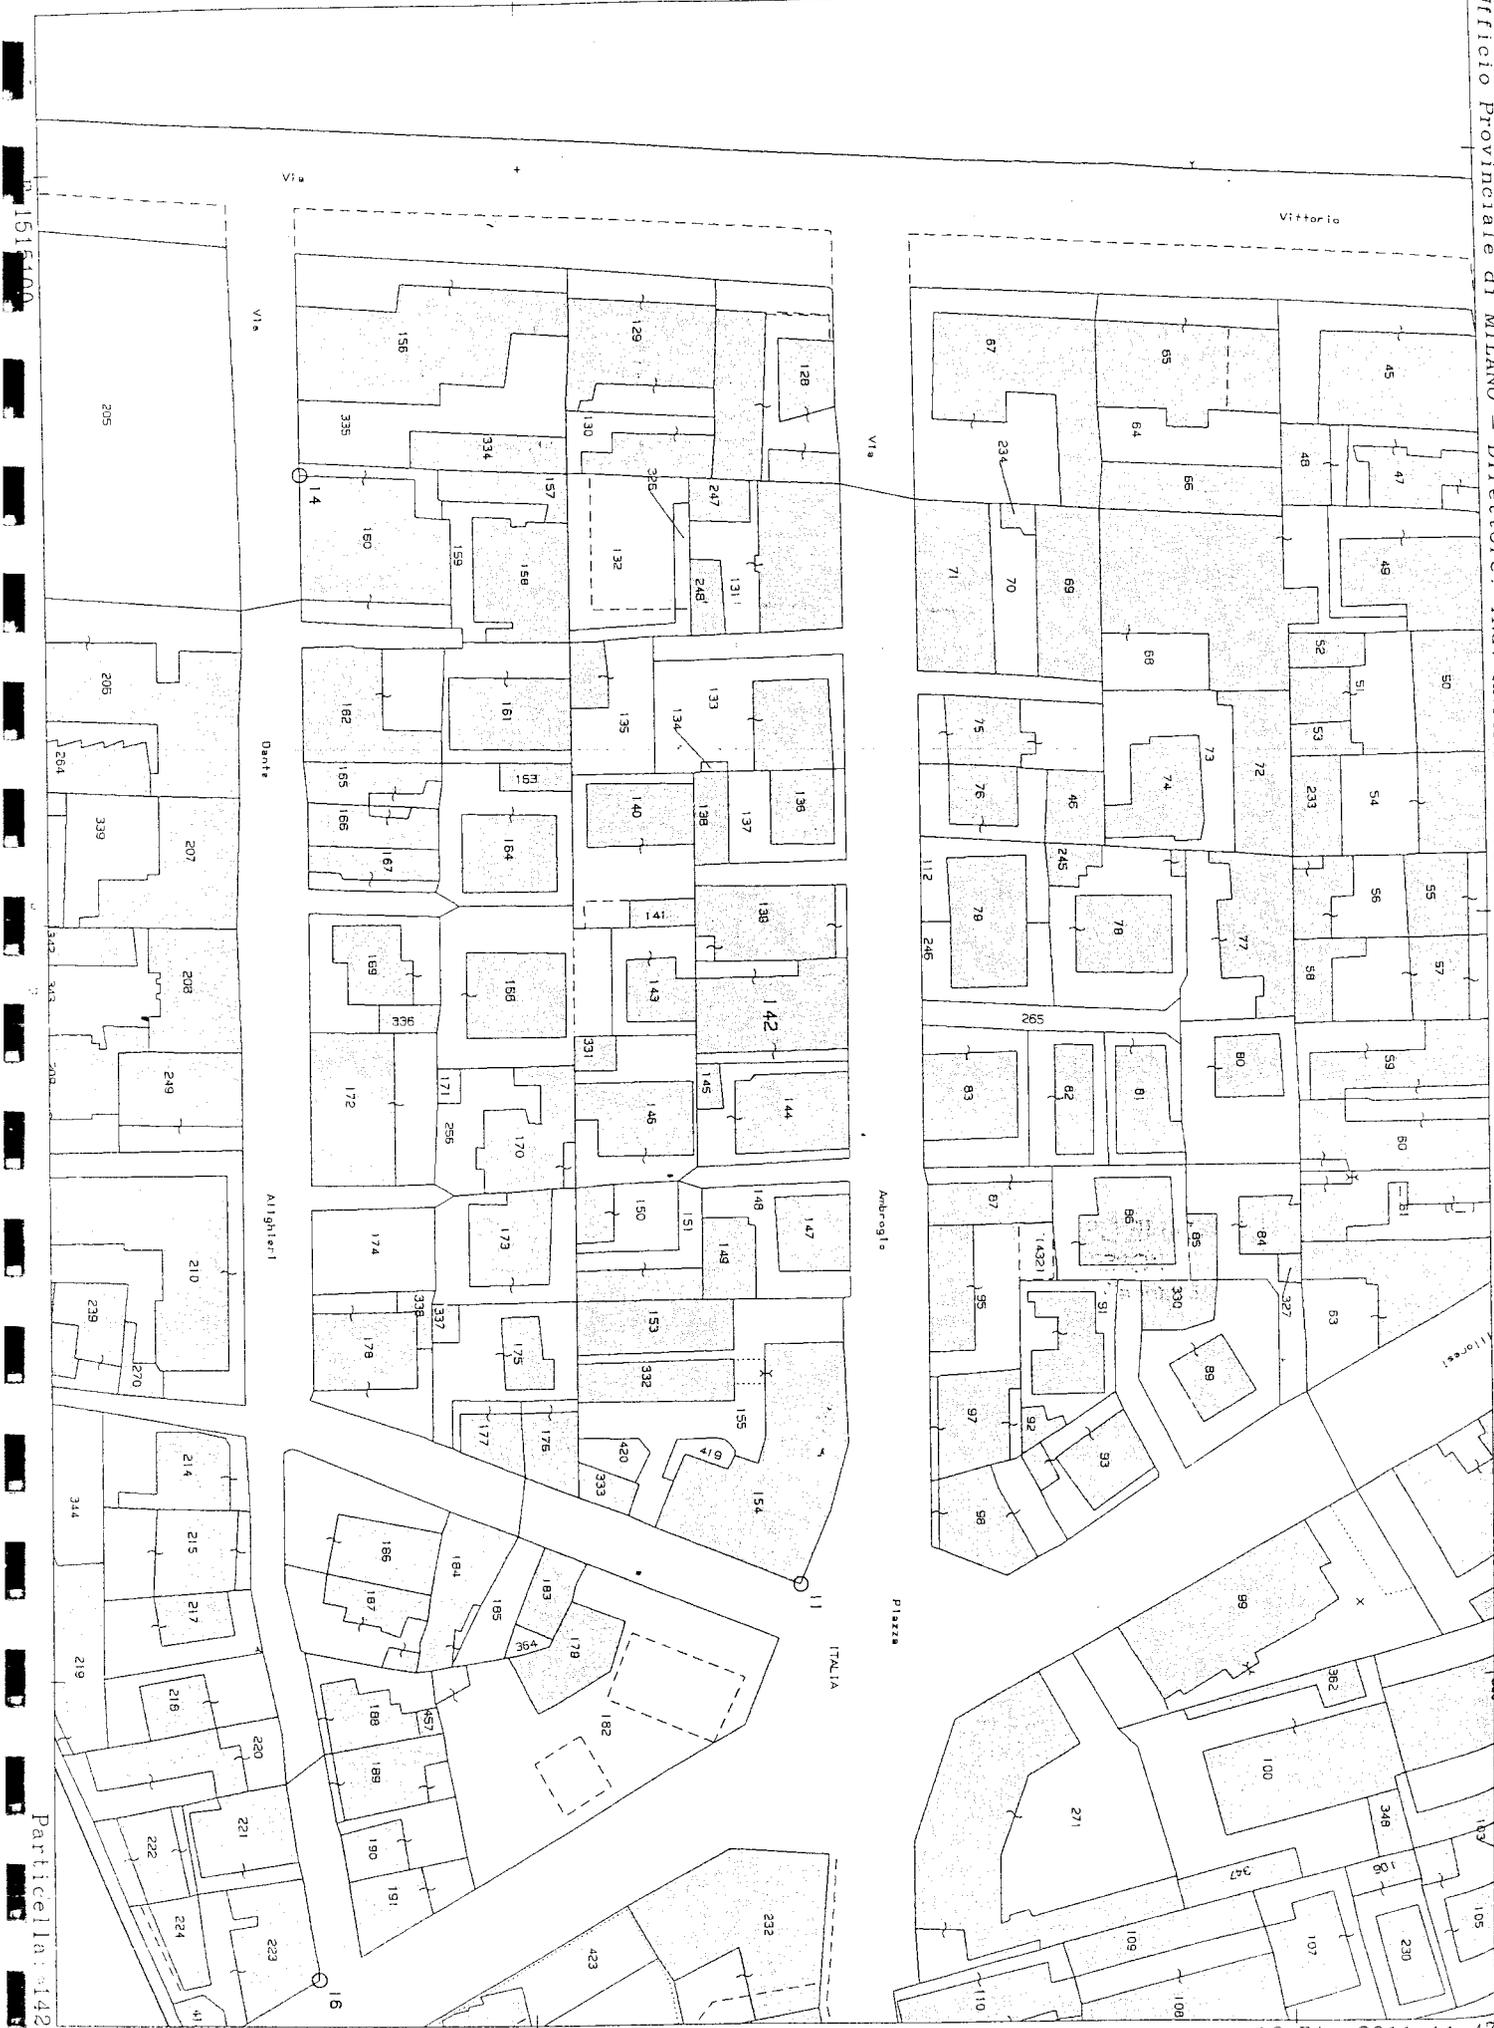

1515100
 205
 205
 207
 208
 209
 210
 214
 215
 217
 216
 219
 220
 221
 222
 224
 223
 41
 Particella: 142