

**Agenzia del Territorio  
CATASTO FABBRICATI  
Ufficio Provinciale di  
Viterbo**

Dichiarazione protocollo n. VT0080986 del 17/07/2006

Planimetria di u.i.u. in Comune di Acquapendente

Strada Onanese

civ. SNC

Identificativi Catastali:

Sezione:  
Foglio: 94  
Particella: 35  
Subalterno:

Compilata da:  
Pacifici Ugo


Iscritto all'albo:  
Architetti

Prov. Viterbo


N. 244

Scheda n. 1

Scala 1:200

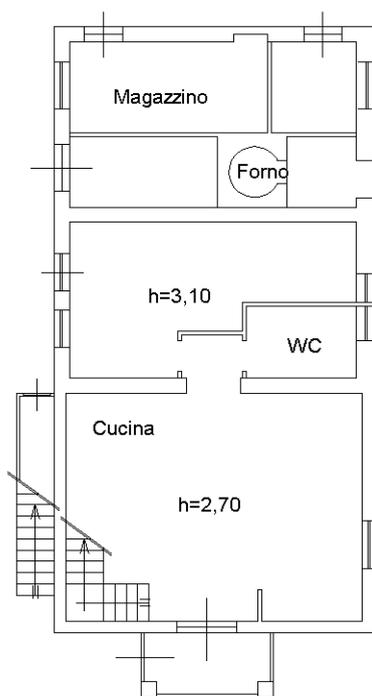

**PIANO TERRA**

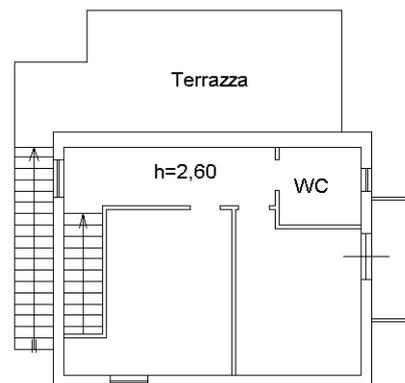

**PIANO PRIMO**

Ultima planimetria in atti

