

10901

**Agenzia del Territorio  
CATASTO FABBRICATI  
Ufficio Provinciale di  
Milano**

Dichiarazione protocollo n. MI0632738 del 22/09/2005

Planimetria di u.i.u. in Comune di Cesano Boscone

Via Cav. Di Vittorio Veneto

civ. 6

Identificativi Catastali:

Sezione:

Foglio: 2

Particella: 158

Subalterno: 702

Compilata da:

Tatulli Vincenzo

Iscritto all'albo:  
Geometri

Prov. Milano



N. 7659

Scheda n. 1

Scala 1:200


# PIANO TERRENO

H= 2.70

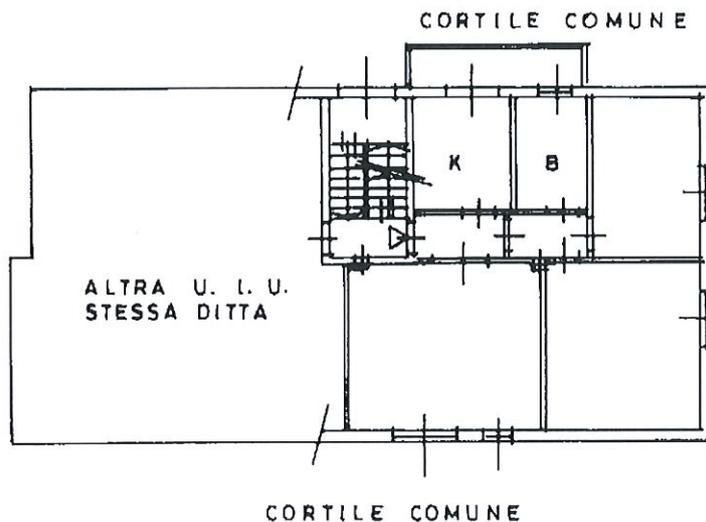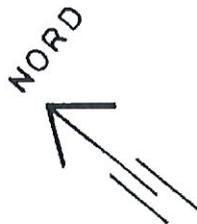

# PIANO INTERRATO

H= 2.20

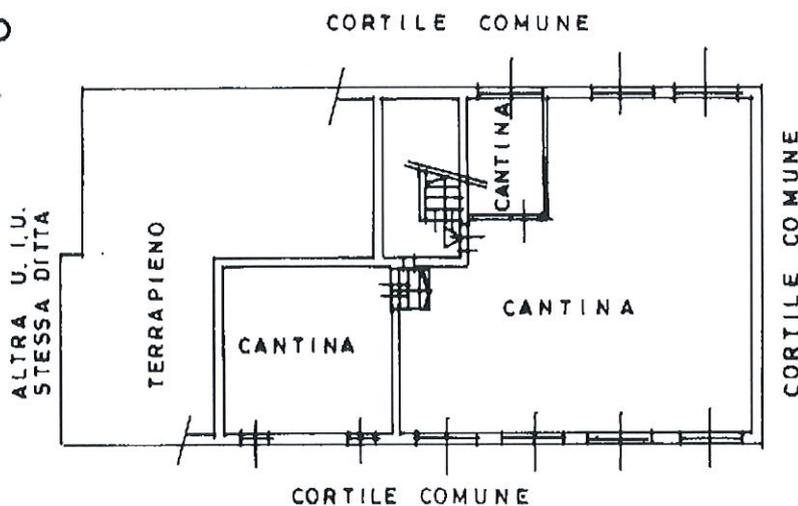

Catasto dei Fabbricati - Situazione al 12/09/2018 - Comune di CESANO BOSCONI (C565) - Foglio: 2 - Particella: 158 - Subalterno: 702 -  
VIA CAVALIERI DI VITTORIO VENETO n. 6 piano: T-SI;

Ultima planimetria in atti