




Allegato al tipo mappale n°3611/84

- sub.1) area di corte, bene comune per i sub.2,3,4,5,6,7,8,10;
- sub.2) Locale garage al piano seminterrato;
- sub.3) Locale studio dentistico al piano seminterrato;
- sub.4) locale deposito ^{laboratorio} al piano seminterrato;
- sub.5) Locale garage al piano seminterrato;
- sub.6) Locale garage al piano seminterrato;
- sub.7) Appartamento al piano rialzato;
- sub 8) appartamento al piano rialzato;
- sub 9) ingresso , bene comune per i sub.7,8 e 10;
- sub.10) appartamento al piano Primo;
- sub 11) bene esclusivo del sub 10;
- sub 12) terrazza, bene esclusivo al sub.10;


Ferrari

Piano interrato

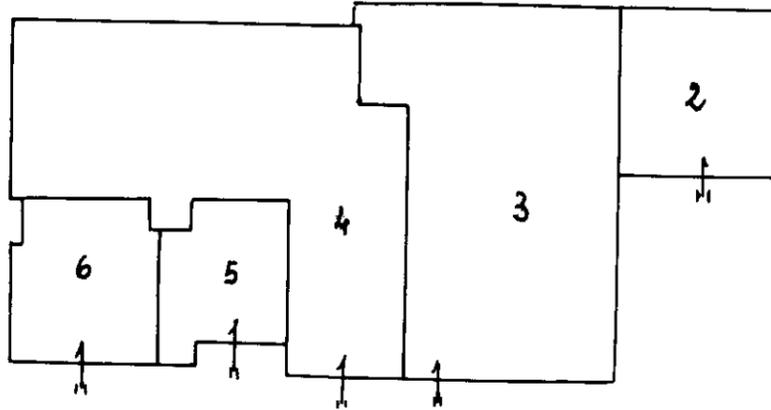


Finon

Piano Rialzato

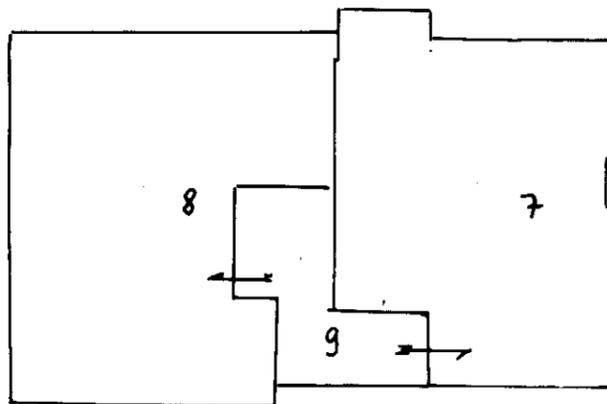




Piano Primo

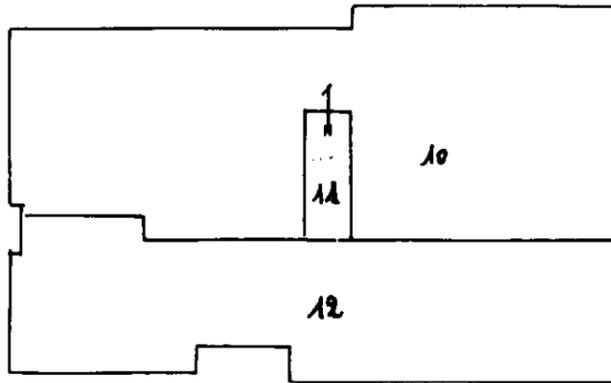


ARCI... ANPAOL...
[Handwritten signature]

Planimetria lotto

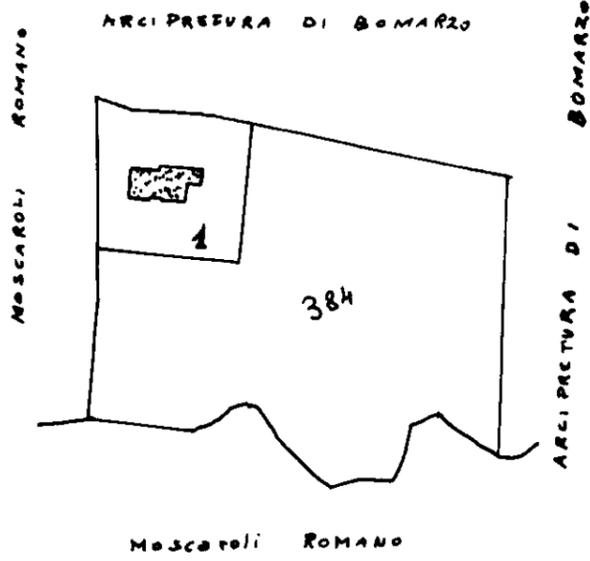

scala 1:2000

scala disegni 1:200


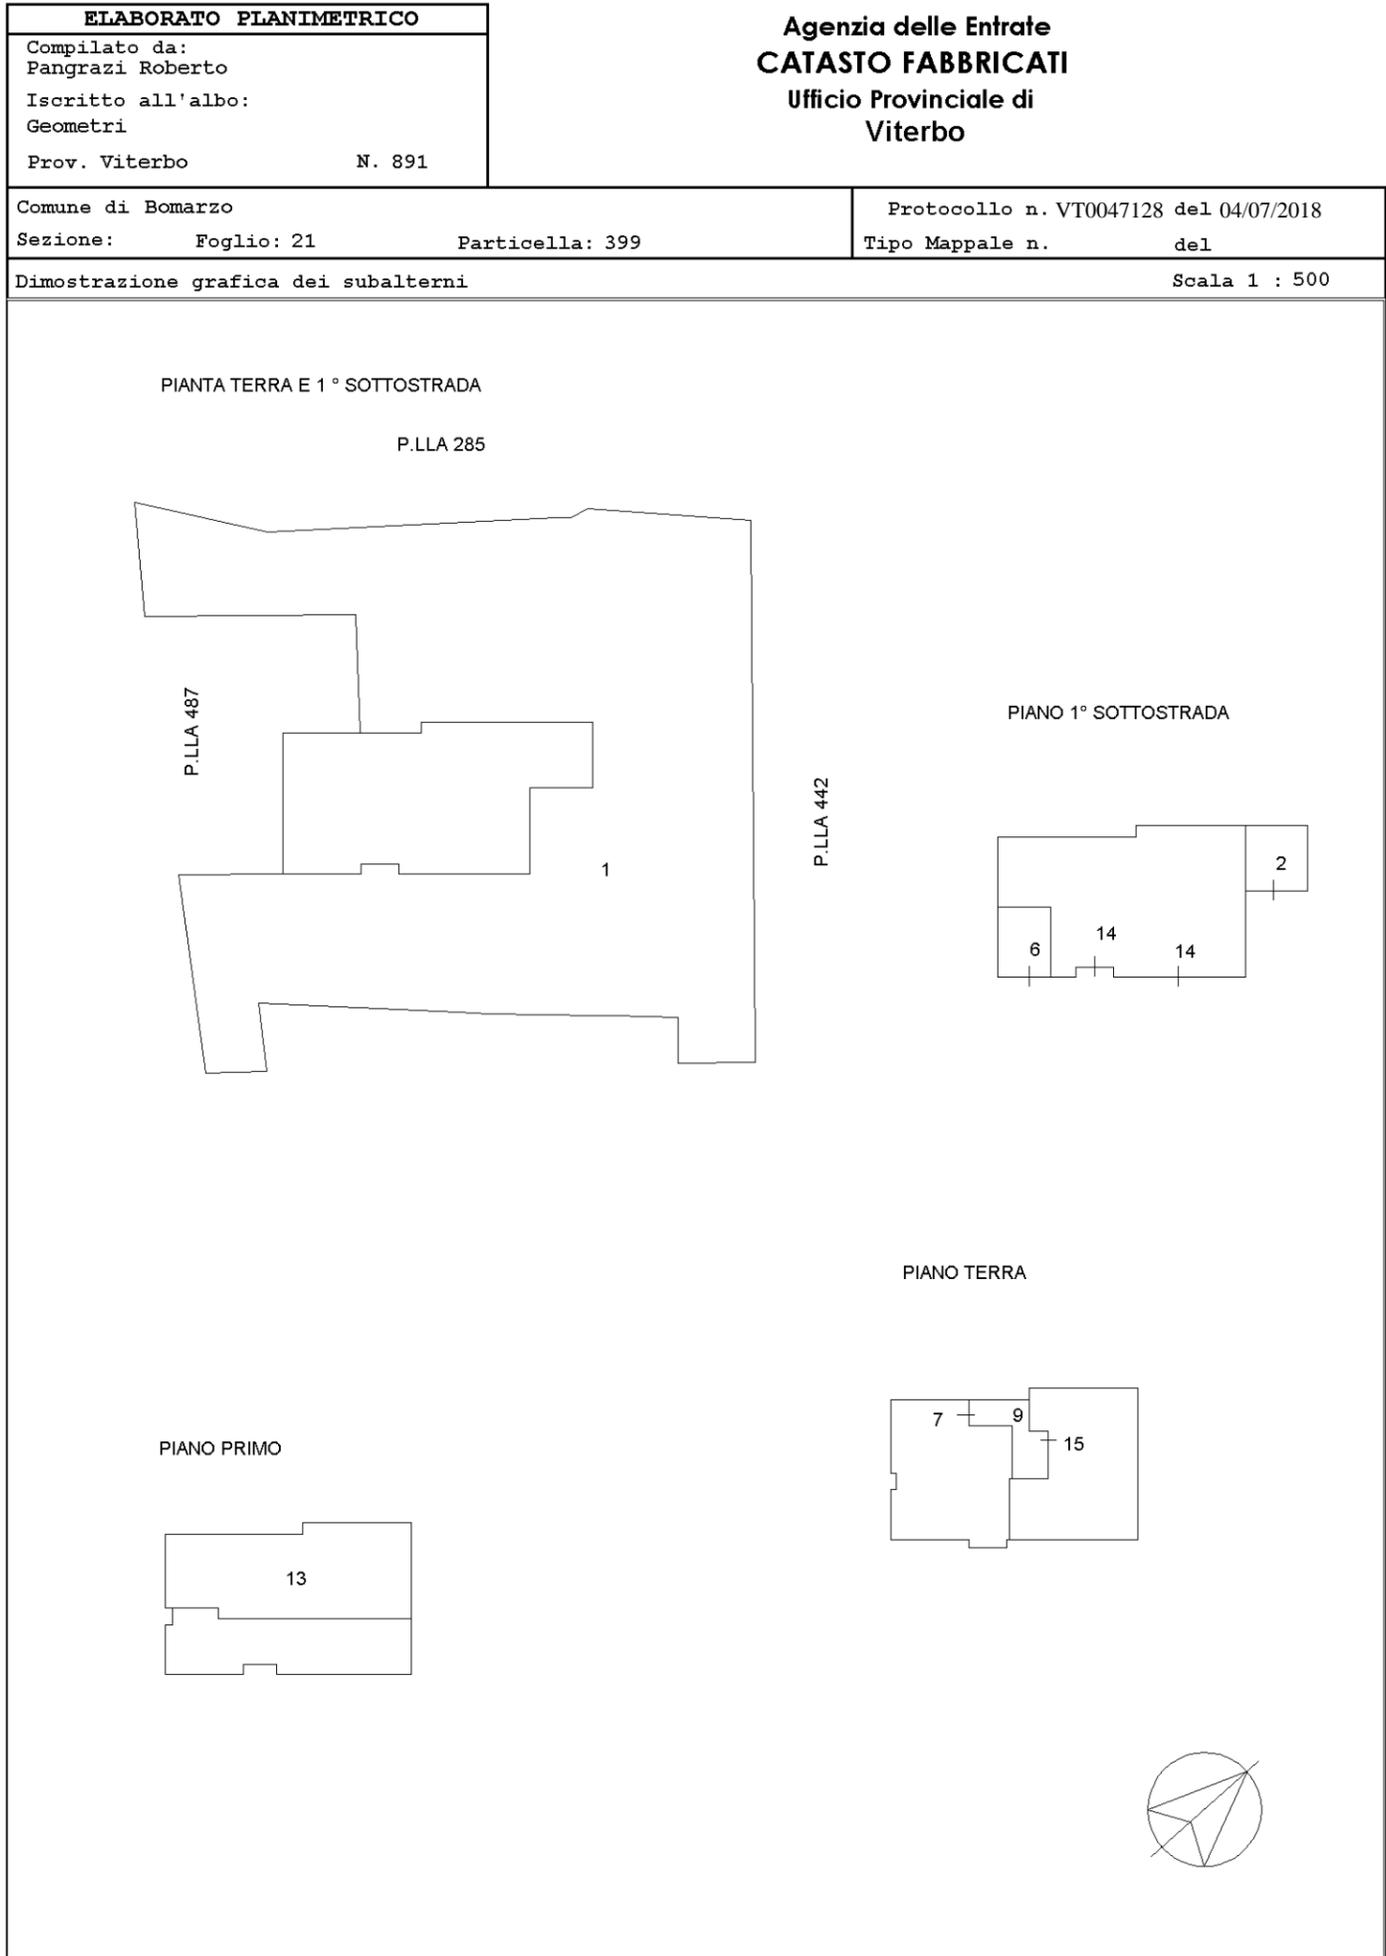


**Agenzia del Territorio
CATASTO FABBRICATI
Ufficio Provinciale di
Viterbo**

Dichiarazione protocollo n. VT0011621 del 26/01/2007	
Planimetria di u.i.u. in Comune di Bomarzo	
Via Pontone Lucia civ. 25	
Identificativi Catastali:	Compilata da: Pangrazi Roberto
Sezione:	Iscritto all'albo: Geometri
Foglio: 21	Prov. Viterbo N. 891
Particella: 399	
Subalterno: 14	

Scheda n. 1 Scala 1:200

PIANO 1° SOTTOSTRADA

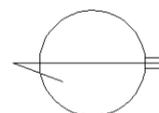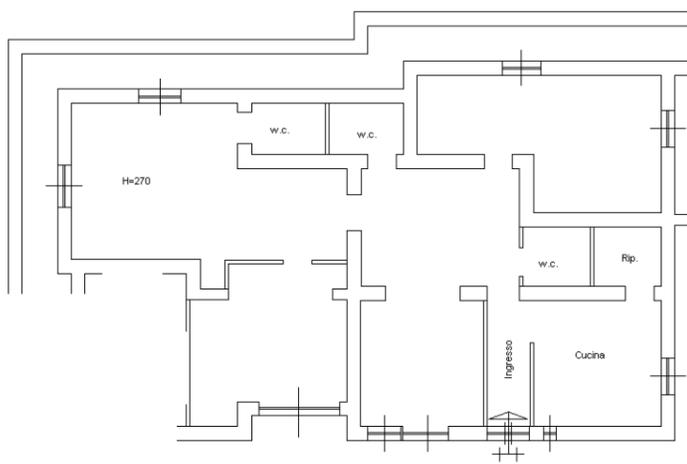

inbau 01

Catasto dei Fabbricati - Situazione al 14/11/2019 - Comune di BOMARZO (A955) - < Foglio: 21 - Particella: 399 - Subalterno: 14 >
VIA PONTONE LUCIA n. 25 piano: S1;