

**Agenzia del Territorio
CATASTO FABBRICATI
Ufficio Provinciale di
Milano**

Dichiarazione protocollo n. MI0342749 del 08/05/2012

Planimetria di u.i.u. in Comune di Corbetta

Via Trento

civ. 7

Identificativi Catastali:

Sezione:
Foglio: 8
Particella: 276
Subalterno:

Compilata da:
Ranzani Oscar


Iscritto all'albo:
Geometri

Prov. Milano


N. 9963

Scheda n. 1


Scala 1:200

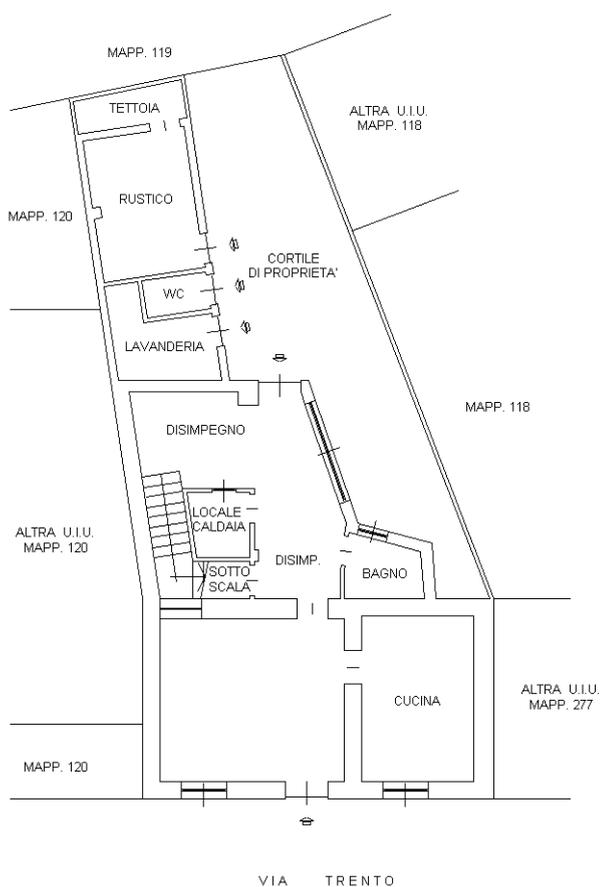

PIANO TERRA H=309

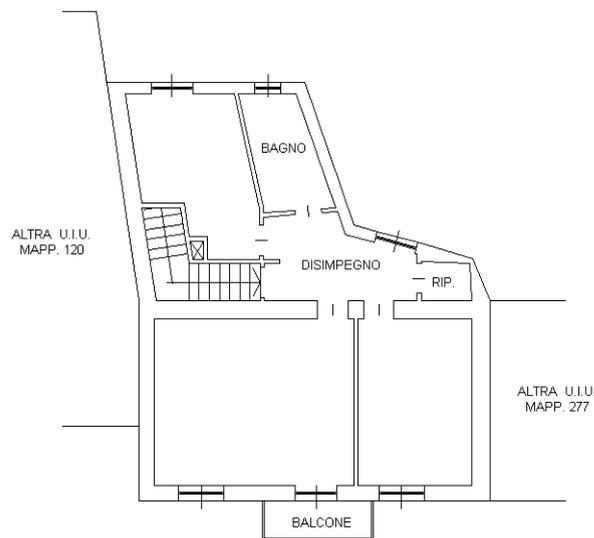

PIANO PRIMO H=300

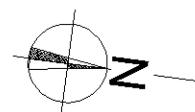

Ultima planimetria in atti

Catasto dei Fabbricati - Situazione al 29/04/2021 - Comune di CORBETTA (C986) - < Foglio: 8 - Particella: 277 - Subalterno: 4 >
VIA TRENTO n. 7 piano: T-I;