

Agenzia del Territorio
CATASTO FABBRICATI
Ufficio Provinciale di
Milano

Dichiarazione protocollo n. MI0618852 del 30/09/2004

Planimetria di u.i.u. in Comune di Buccinasco

Via Vivaldi Antonio

civ. 39

Identificativi Catastali:

Sezione:

Foglio: 16

Particella: 682

Subalterno: 703

Compilata da:

Fiore Alessandro

Iscritto all'albo:
Geometri


Prov. Milano

N. 9829


Scheda n. 1

Scala 1:200

PIANO QUINTO SOTTOTETTO

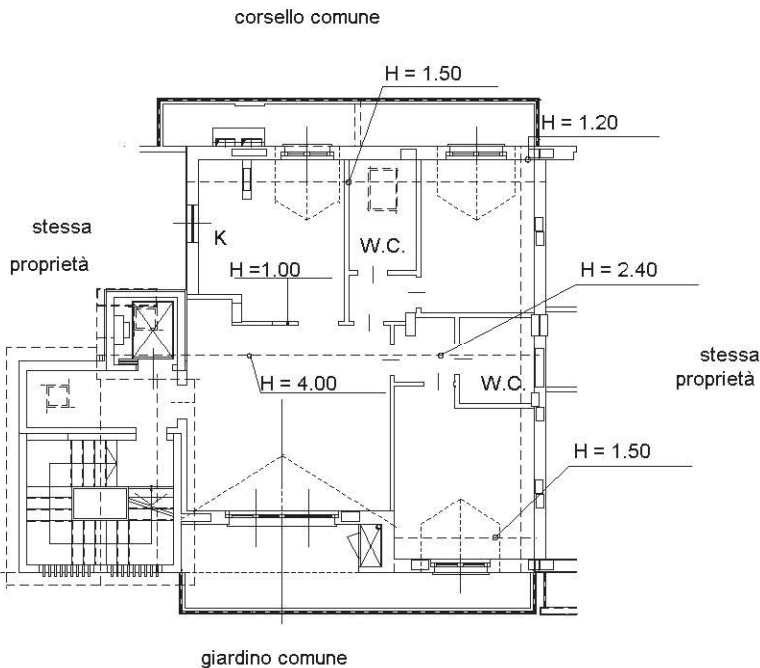

PIANO TERRA

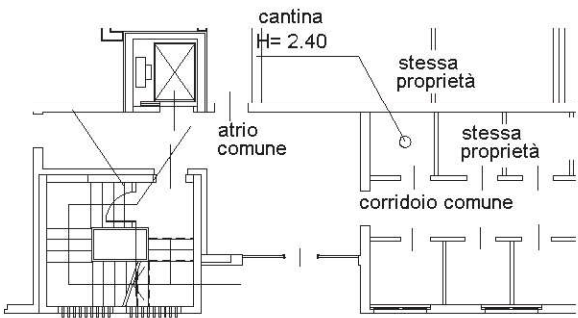

Ultima planimetria in atti