

Dichiarazione protocollo n. 363358 del 30/04/2002

Planimetria di u.i.u. in Comune di Rozzano

Via Europa

civ. 103

**Agenzia del Territorio
CATASTO FABBRICATI
Ufficio Provinciale di
Milano**

Identificativi Catastali:

Sezione:

Foglio: 11

Particella: 390

Subalterno: 3

Compilata da:

Arcari Diego

Iscritto all'albo:

Architetti


Prov. Milano

N. 5039

Scheda n. 1

Scala 1:200

PIANO PRIMO H.300

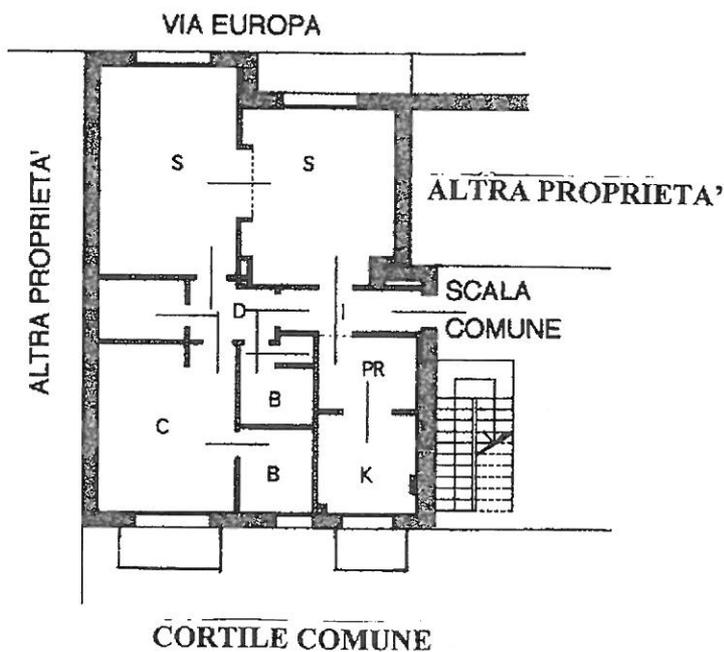

ORIENTAMENTO



Catasto dei Fabbricati - Situazione al 14/10/2021 - Comune di ROZZANO(H623) - < Foglio: 11 Particella: 390 - Subalterno 3 >
VIA EUROPA n. 103 piano: 1;