

MODULARIO
F. rig. rend. 487



MINISTERO DELLE FINANZE

MOD. BN (CEU)


DIREZIONE GENERALE DEL CATASTO E DEI SS.TT.EE.

CATASTO EDILIZIO URBANO (RDL 13-4-1939, n. 652)

Planimetria di u.i.u. in Comune di LAINATE via VILLORESI civ. 7


PIANO PRIMO

h=2.75

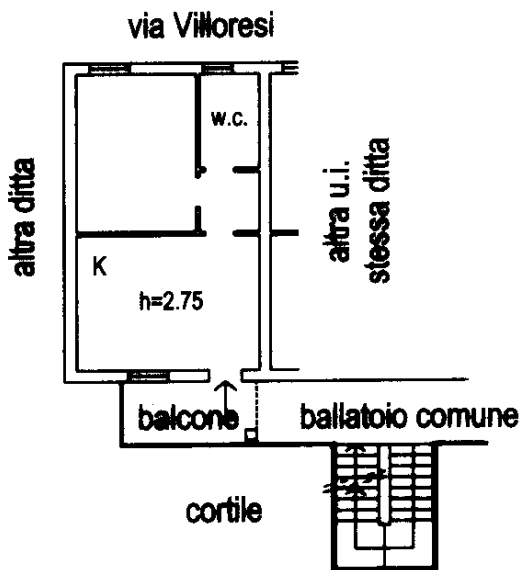

PIANO INTERRATO

h=2.20

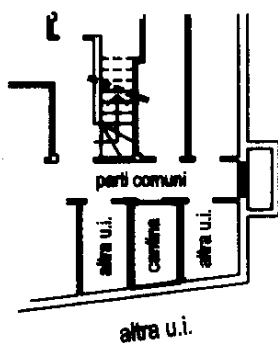

ORIENTAMENTO



SCALA DI 1: 20

Dichiarazione di N.C. ☐
Denuncia di variazione ☒

Compilata dal ARCH. RAIMONDI ESTERINO
(Titolo, cognome e nome)

RISERVATO ALL'UFFICIO

Ultima planimetria in atti

Iscritto all'albo de ARCH. TI

Data presentazione:14/06/1999 - Data: 26/11/2021 - n. T273801 - Richiedente: PRNVNT74C61F839Y

Totale schede: 1 - Formato di acquisizione: A4(210x297) - Formato stampa richiesto: A4(210x297)


Catasto dei Fabbricati - Situazione al 26/11/2021 - Comune di LAINATE (E415) - < Foglio: 18 - Particella: 31 - Subalterno: 706 >
VIALE EUGENIO VILLORESI n. 7 piano: 1-SI;

MODULARIO
F. rig. rend. 487

MINISTERO DELLE FINANZE

DIREZIONE GENERALE DEL CATASTO E DEI SS.TT.EE.

MOD. 8H (CEU)

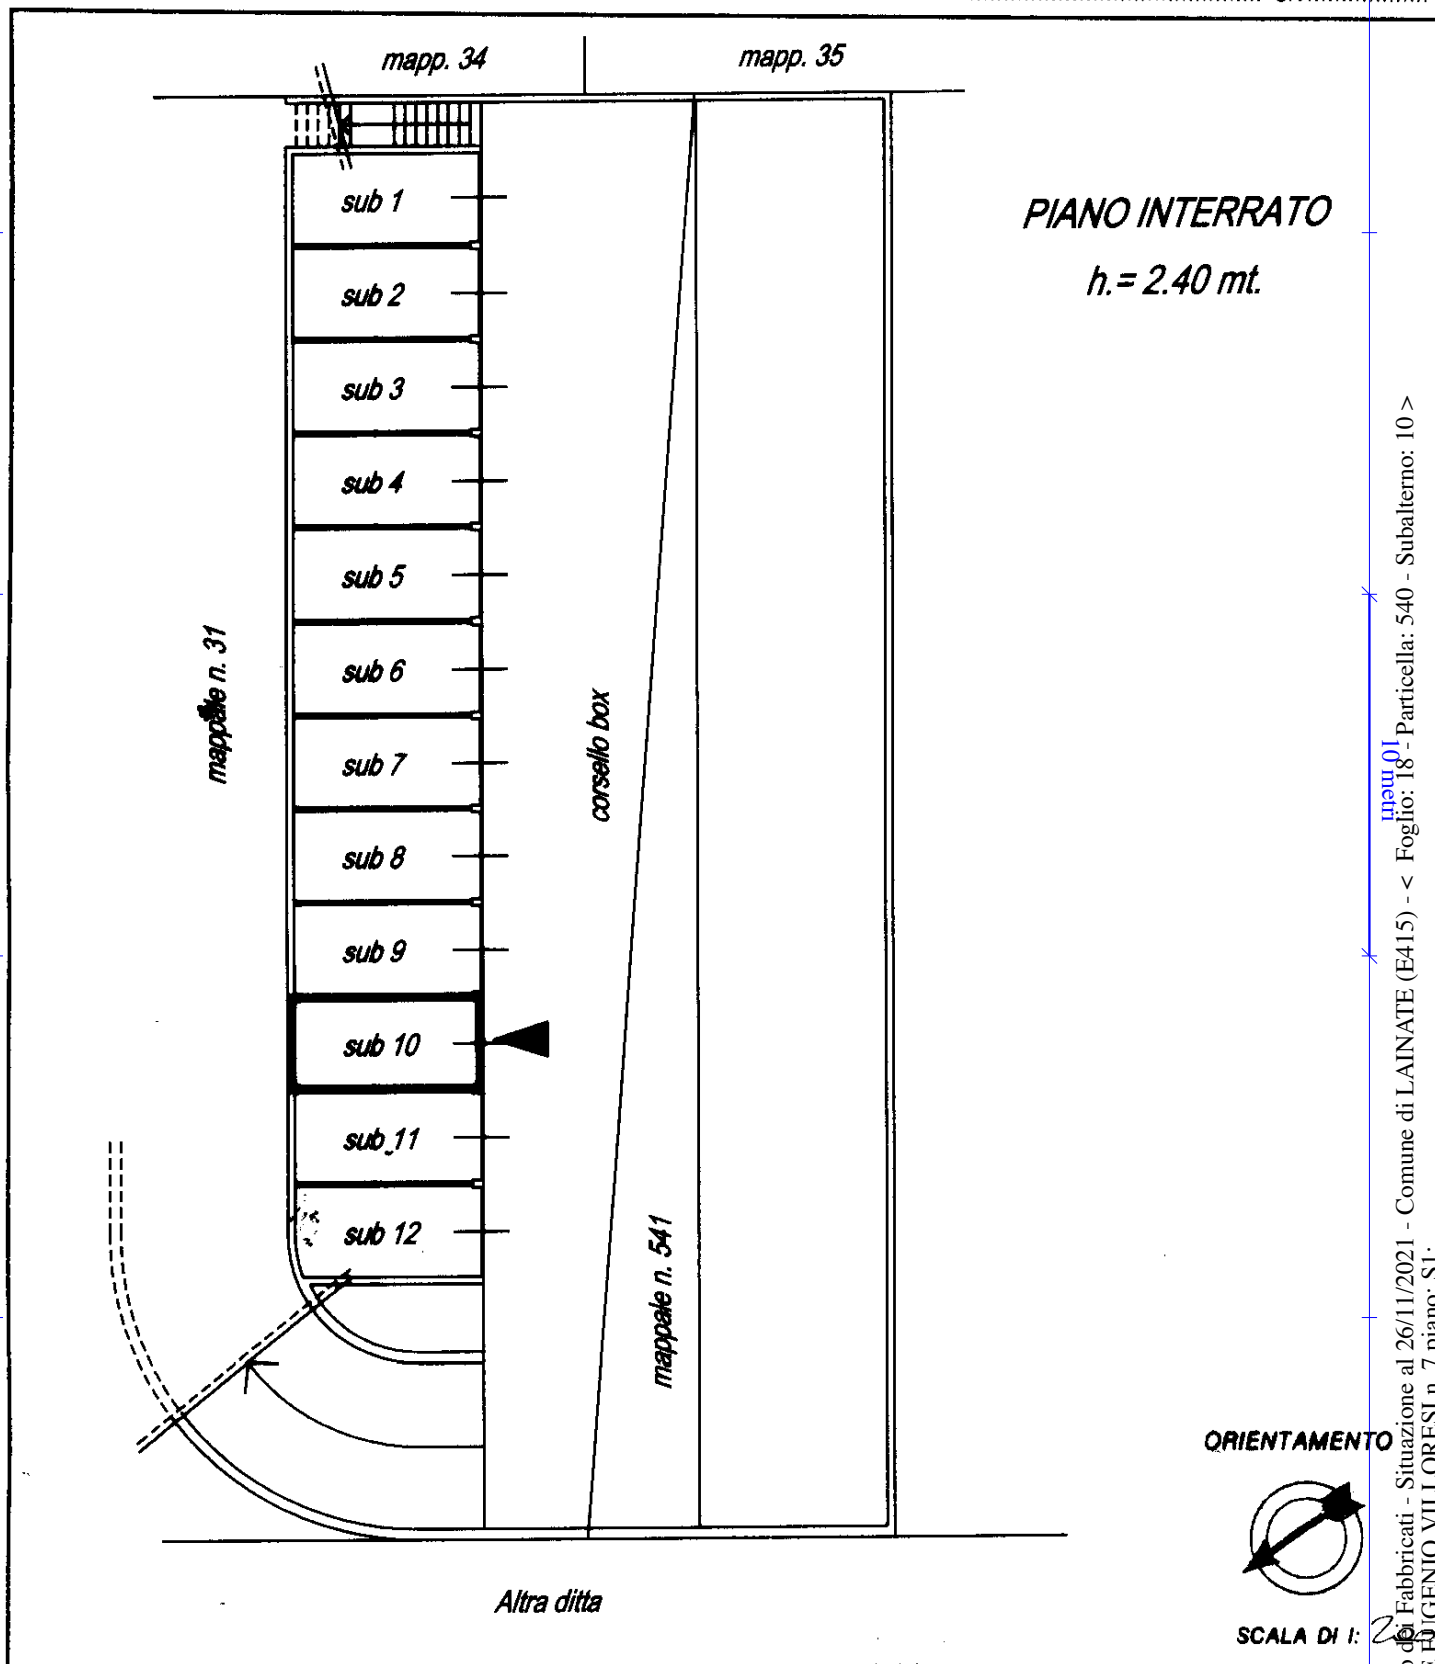CATASTO EDILIZIO URBANO (RDL 13-4-1939, n. 652)Planimetria di u.i.u. in Comune di LAINATE via VILLORESI civ. 1Dichiarazione di N.C. ☒
Denuncia di variazione ☐Compilata dal ARCH
(Titolo, cognome e nome)
RAIMONDI ESTERINO

RISERVATO ALL'UFFICIO

Ultima planimetria in atti
identificativi catastaliIscritto all'albo de ARCH. TI
della provincia di MI
data 10/10/2010 Firmato [Signature]

Data presentazione: 14/06/1999 - Data: 26/11/2021 - n. T273960 - Richiedente: PRNVNT74C61F839Y

Totale settore: 1 sub. Formato di acquisizione: A4(210x297) - Formato stampa richiesto: A4(210x297)

Catasto di Fabbricati - Situazione al 26/11/2021 - Comune di LAINATE (E415) - < Foglio: 18 - Particella: 540 - Subalterno: 10 >
VIALE EUGENIO VILLORESI n. 7 piano: S1;