

**Agenzia del Territorio
CATASTO FABBRICATI
Ufficio Provinciale di
Milano**

Scheda n. 1 Scala 1:200

Dichiarazione protocollo n. MI0657974 del 13/07/2007

Planimetria di u.i.u. in Comune di Milano

Via Padova

civ. 85

Identificativi Catastali:

Sezione:

Foglio: 235

Particella: 86

Subalterno: 17

Compilata da:
Eleuteri Matteo


Iscritto all'albo:
Geometri

Prov. Milano

N. 10502

Piano Terzo

Cortile

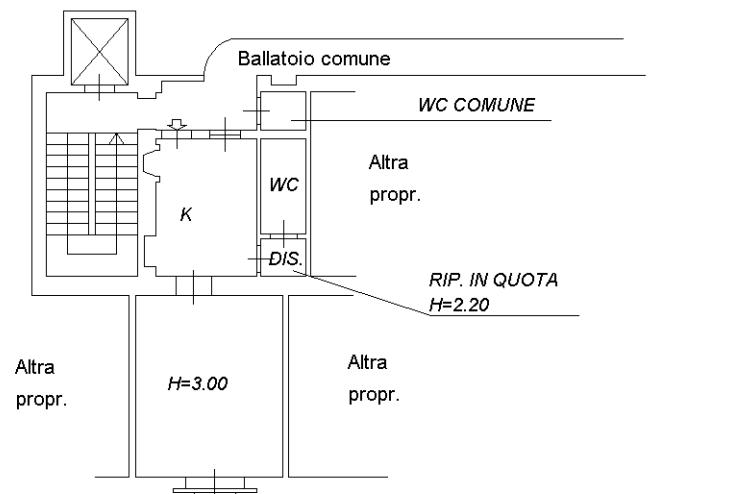

Catastro dei Fabbricati - Situazione al 06/07/2021 - Comune di MILANO (F205) - < Foglio: 235 - Particella: 86 - Subalterno: 17 >
Firmato D/ **MAPPA DOVUSP85** **Gianni** Emesso Da: ARUBAPEC S.P.A. NG CA3 Serial#: 33d43a5477e8b5b411112le033bfb8de



Ultima planimetria in atti

Data: 06/07/2021 - n. T384682 - Richiedente: CMNGPP62T16C351S

Totale schede: 1 - Formato di acquisizione: A4(210x297) - Formato stampa richiesto: A4(210x297)