

**Agenzia del Territorio
CATASTO FABBRICATI
Ufficio Provinciale di
Milano**

Dichiarazione protocollo n. MI0551608 del 12/06/2007

Planimetria di u.i.u. in Comune di Liscate

Via A.mozart

civ. 6

Identificativi Catastali:

Sezione:
Foglio: 2
Particella: 535
Subalterno: 4

Compilata da:
Bottoni Graziano

Iscritto all'albo:
Geometri


Prov. Milano

N. 7240


Scheda n. 1 Scala 1:200

Fig. 2 Mapp.535 sub. 4
Mapp.541

PIANO TERRA
h= 2.70

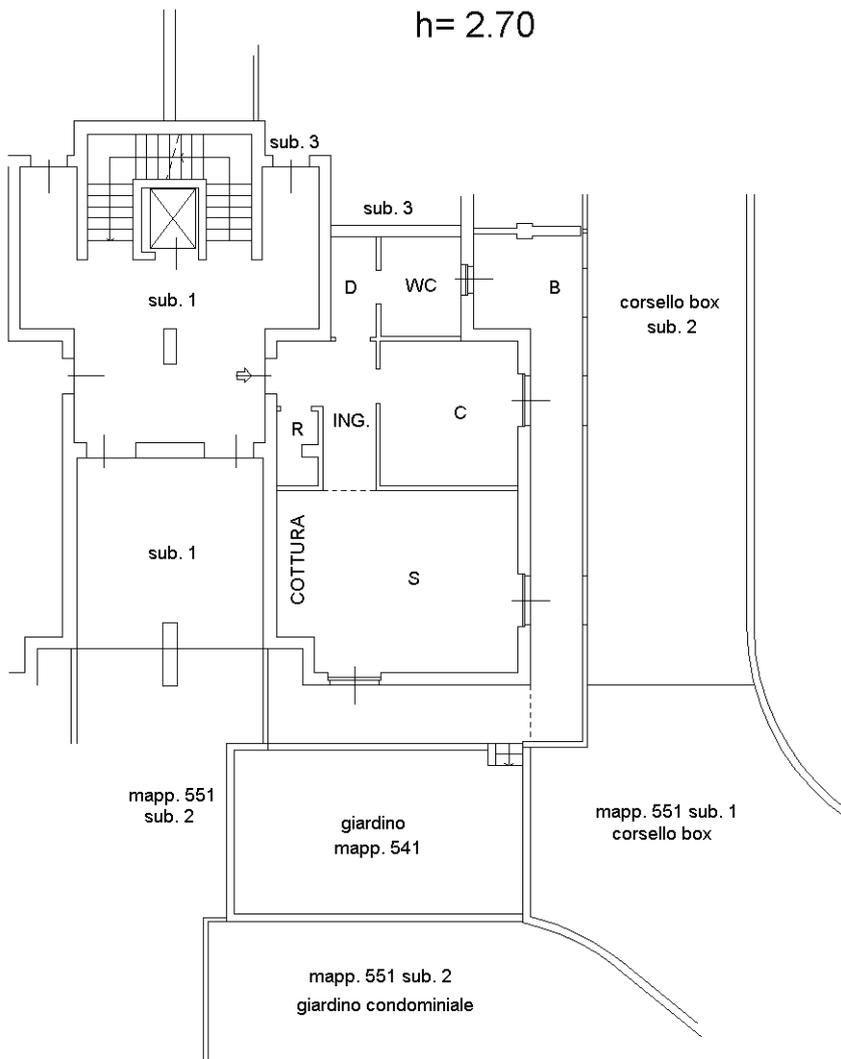

PIANO SEMINTERRATO
h= 2.40

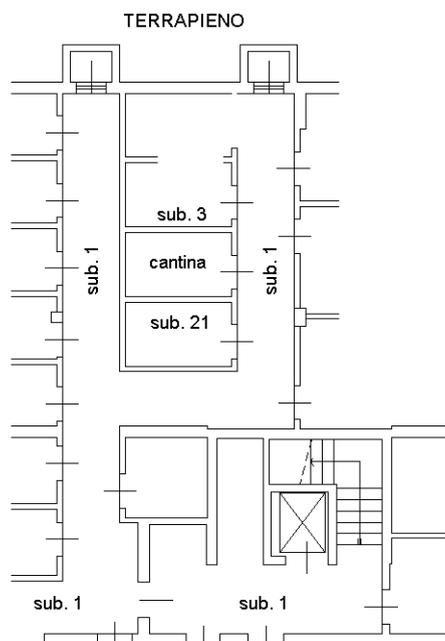

Ultima planimetria in atti

Catasto dei Fabbricati - Situazione al 06/10/2020 - Comune di LISCATE (E610) - < Foglio: 2 - Particella: 535 - Subalterno: 4 >
VIA MOZART WOLFGANG AMADEUS n. 6 piano: T-S1;

**Agenzia del Territorio
CATASTO FABBRICATI
Ufficio Provinciale di
Milano**

Dichiarazione protocollo n. MI0540893 del 08/06/2007

Planimetria di u.i.u. in Comune di Liscate

Via A.mozart

civ. 8

Identificativi Catastali:

Sezione:
Foglio: 2
Particella: 550
Subalterno: 3

Compilata da:
Bottoni Graziano
Iscritto all'albo:
Geometri

Prov. Milano



N. 7240

Scheda n. 1

Scala 1:200

Fig. 2 Mapp.550 sub. 3

PIANO TERRA

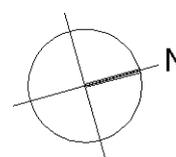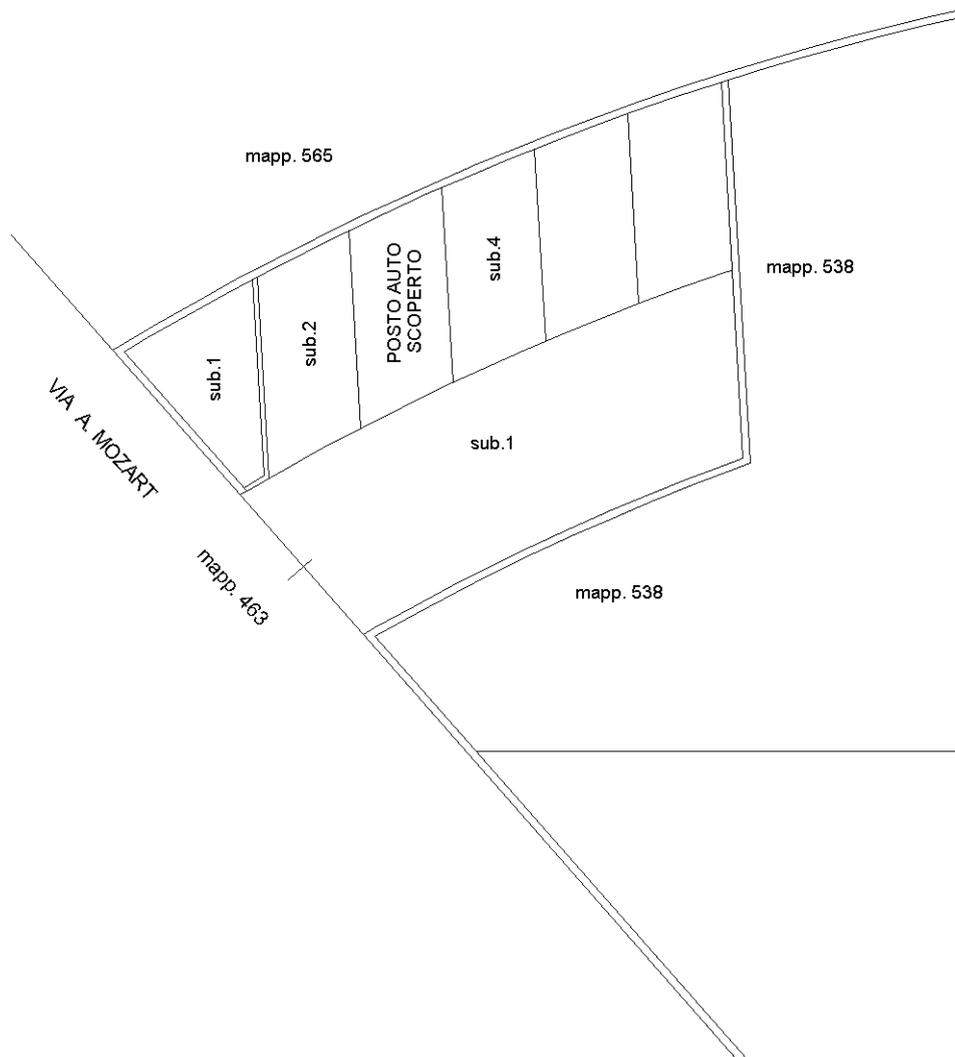

Ultima planimetria in atti

Catasto dei Fabbricati - Situazione al 06/10/2020 - Comune di LISCATE (E610) - < Foglio: 2 - Particella: 550 - Subalterno: 3 >
VIA MOZART WOLFGANG AMADEUS n. 8 piano: T;