

**Agenzia del Territorio  
CATASTO FABBRICATI  
Ufficio Provinciale di  
Milano**

Dichiarazione protocollo n. MI0994601 del 28/10/2009

Planimetria di u.i.u. in Comune di Masate

Via Roma

civ. 2

Identificativi Catastali:

Sezione:

Foglio: 3

Particella: 78

Subalterno: 706

Compilata da:  
Cremonesi Felice Zm



Iscritto all'albo:  
Architetti

Prov. Milano

N. 11242

Scheda n. 1

Scala 1:200

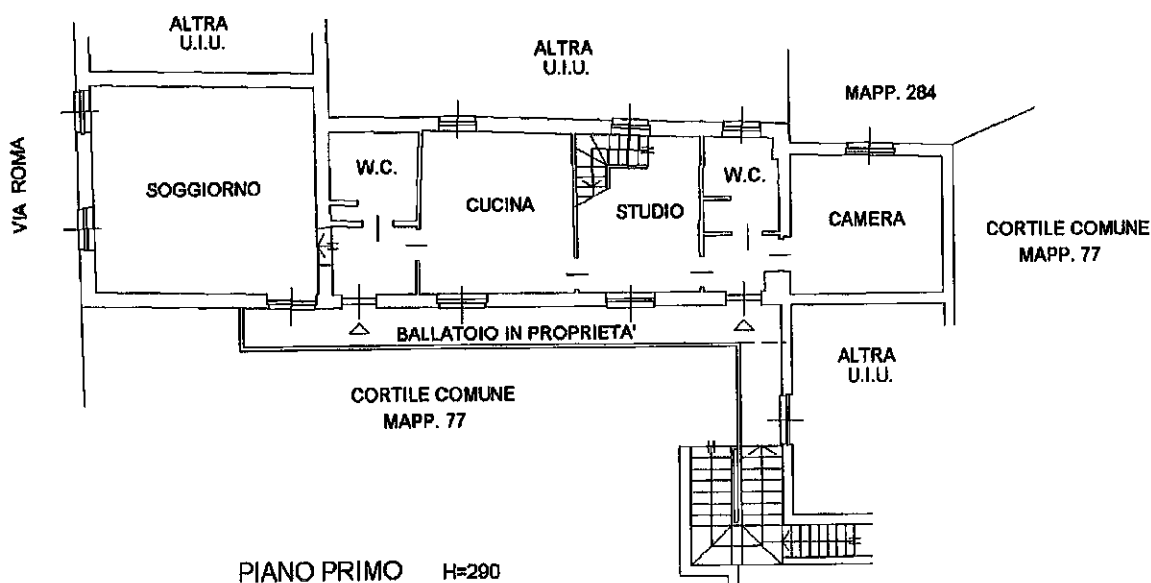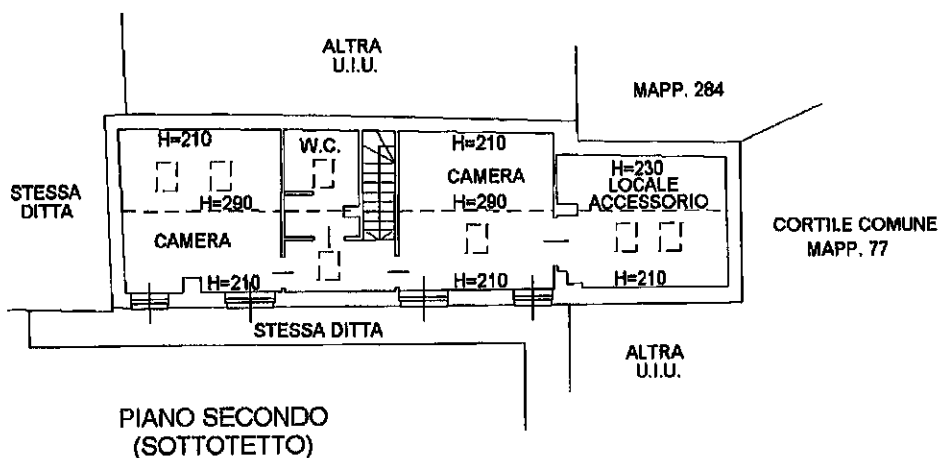


Ultima Planimetria in atti

MODULARIO  
F. rig. rand. 487




MINISTERO DELLE FINANZE  
DIREZIONE GENERALE DEL CATASTO E DEI SS.TT.EE  
**CATASTO EDILIZIO URBANO** (RDL 13-4-1939, n. 652)

Planimetria di u.i.u. in Comune di MASATE via ROMA civ. 2

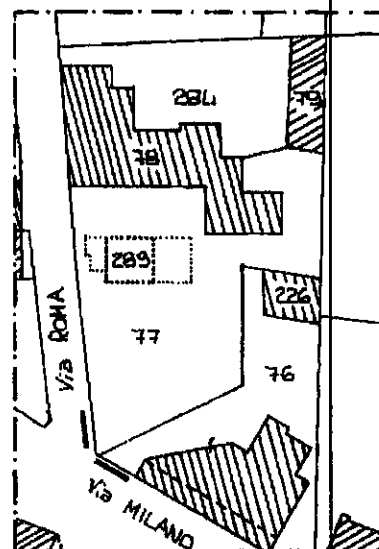

**ESTRATTO DI MAPPA:**

FG. 3 MAP. 289 SCALA 1:1.000

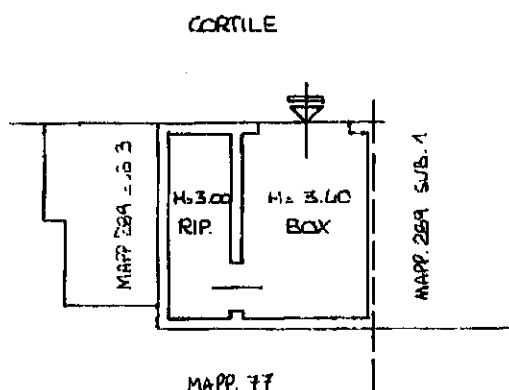

**PIANO INTERRATO**

**ORIENTAMENTO**



SCALA DI 1:200

Catasto dei Fabbricati - Situazione al 09/02/2018 - Comune di MASATE(F003) - < Foglio: 3 Particella: 289 - Subalterno 2 >  
VIA ROMA n. 2 piano: S1;

Dichiarazione di N.C. ☐  
Denuncia di variazione ☒  
Ultima Planimetria in atti  
Identificativi catastali

Compilata dal GEOMETRA  
(Titolo, cognome e nome)  
BERNAREGGI LUIGI

Iscritto all'albo dei GEOMETRI  
della provincia di MILANO  
data 07/10/1996 F.irma [Firma]

Data presentazione: 10/10/1996 - Data: 09/02/2018 - n. MI0053817 - Richiedente TRIBUNALE DI MILANO  
Tot. sc. 1 - Part. 2 di acq.: A4 (208x297) - Fatti di scala: 1:1

RISERVATO ALL'UFFICIO