

**Agenzia del Territorio
CATASTO FABBRICATI
Ufficio Provinciale di
Milano**

Dichiarazione protocollo n. MI0315989 del 05/04/2007

Planimetria di u.i.u. in Comune di Melzo

Via Martiri Della Liberta'

civ. 49

Identificativi Catastali:

Sezione:

Foglio: 9

Particella: 781


Subalterno: 24

Compilata da:
Maitan EnricoIscritto all'albo:
Architetti

Prov. Milano

N. 7172

Scheda n. 1 Scala 1:200

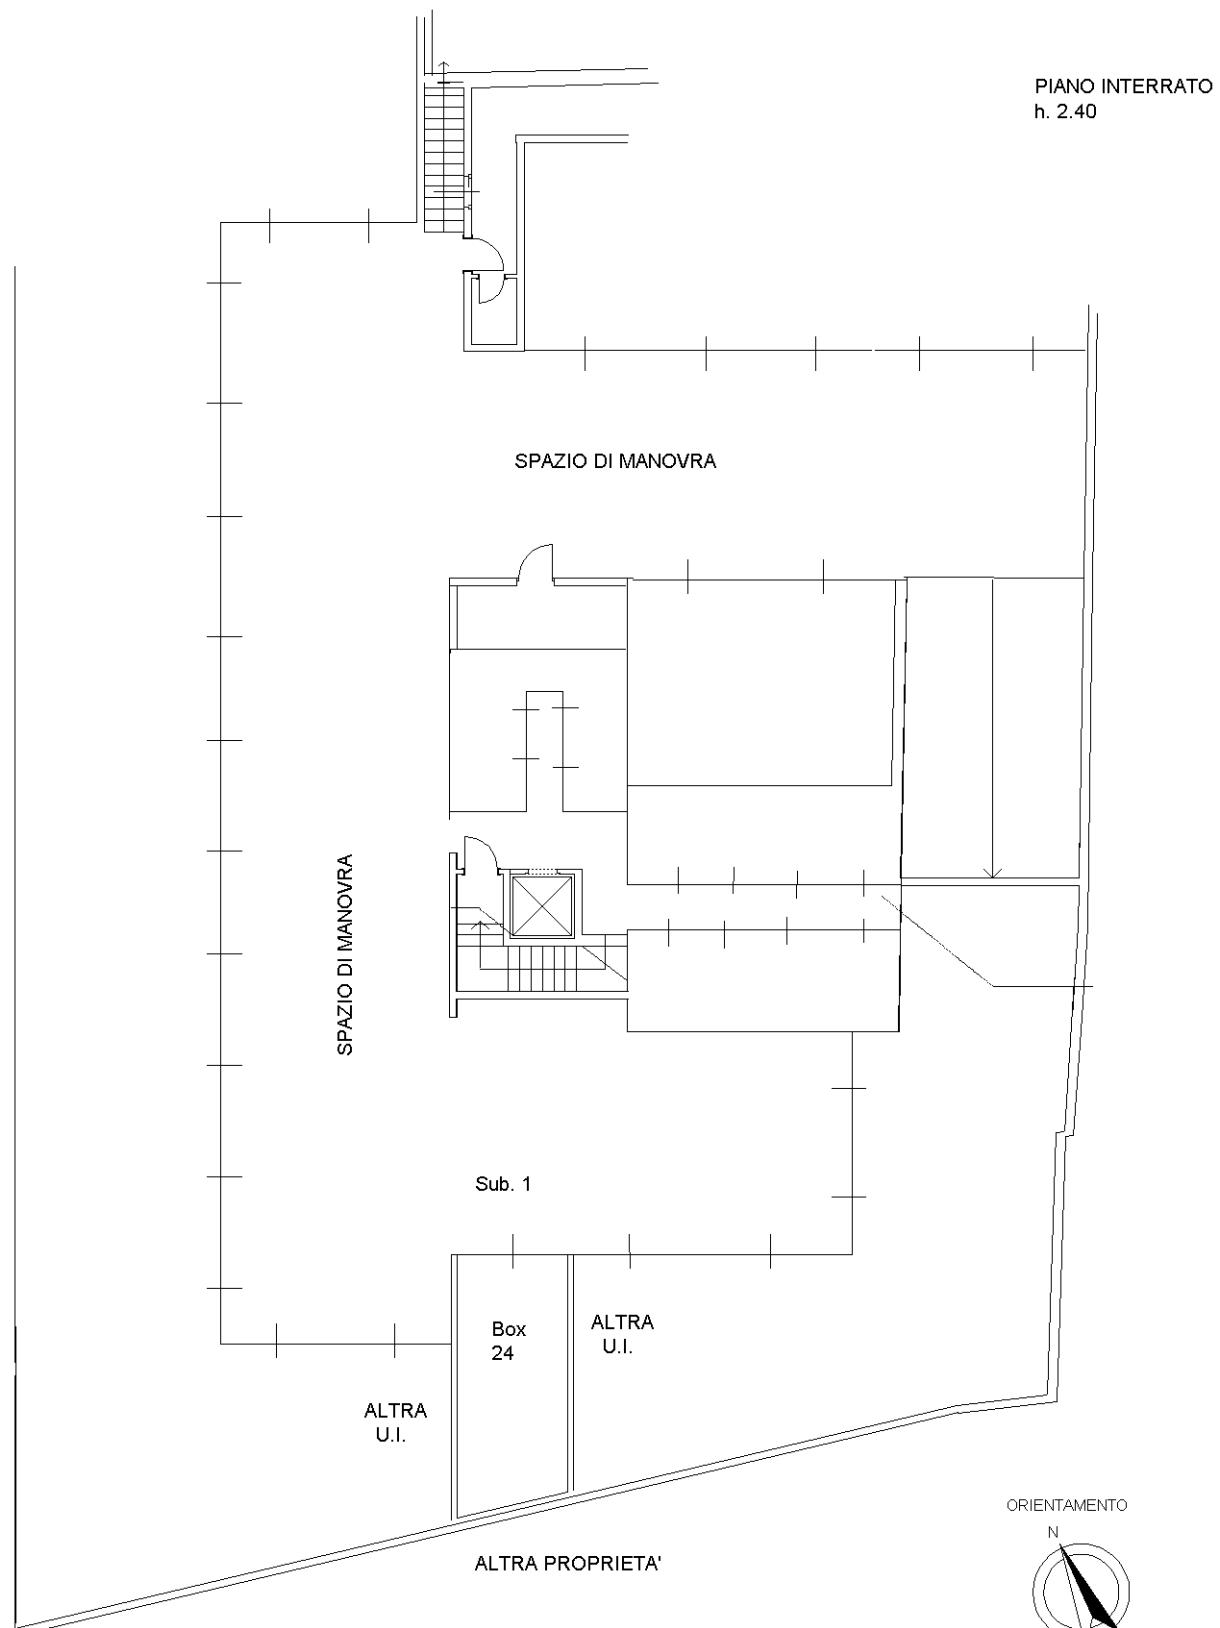

Ultima planimetria in atti