



PIANO INTERRATO

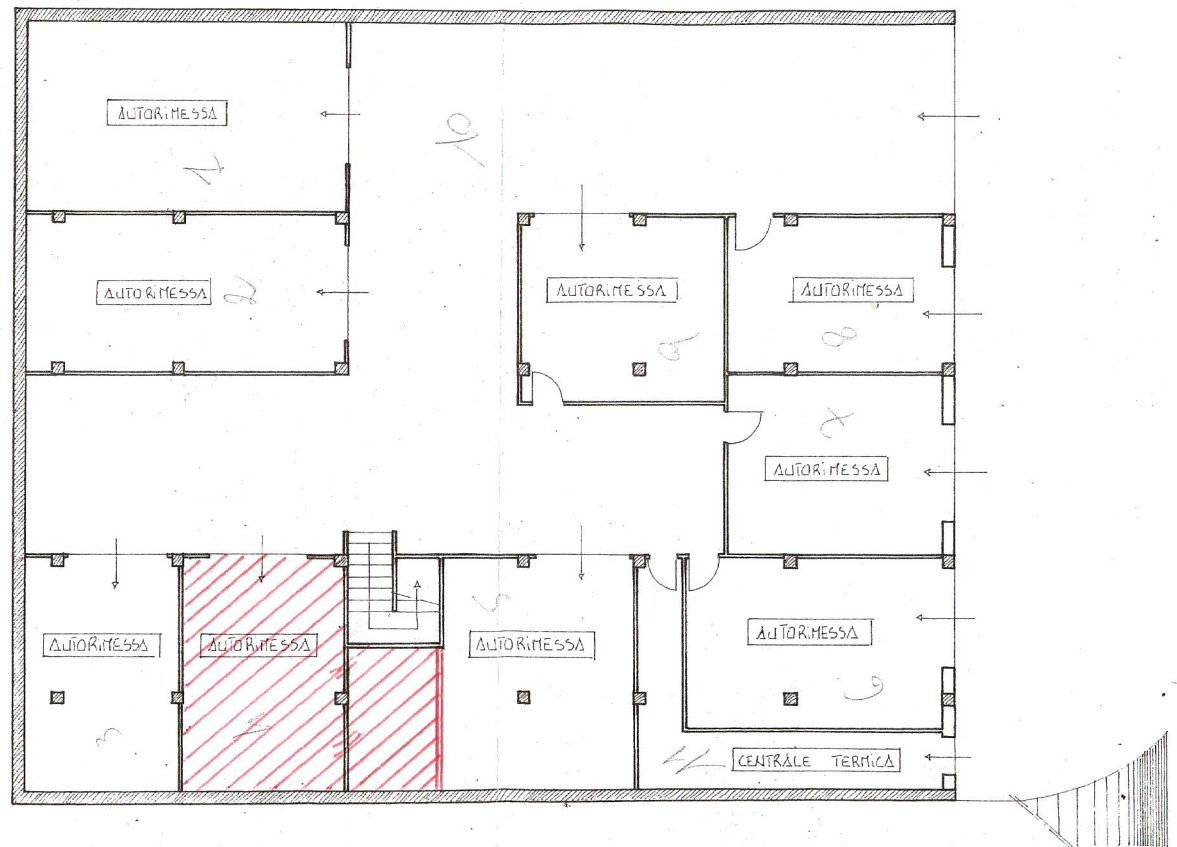

GARAGE STATO ATTUALE
NON CONFORME AL PROGETTO
MA CONFORME ALLA PLANIMETRIA CATASTALE
SCALA 1:200

PIANO INTERRATO

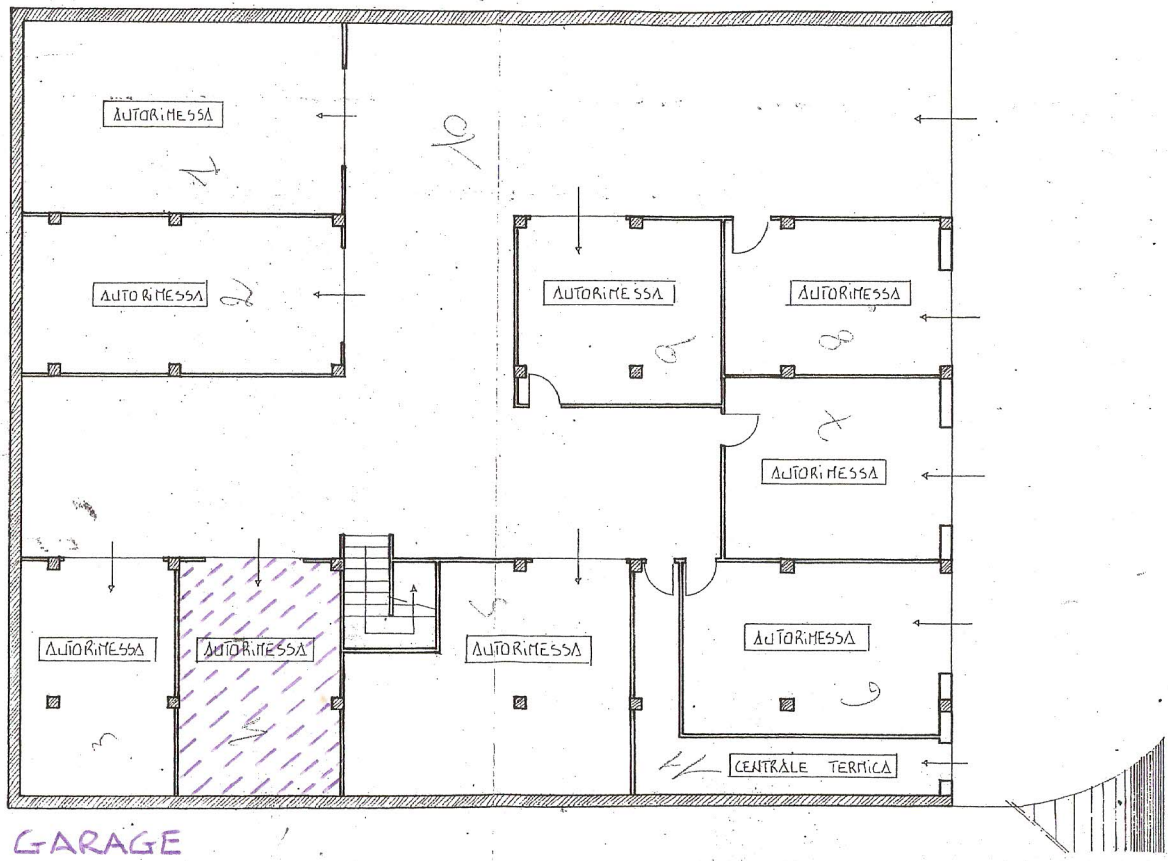



GARAGE
CONCESSIONE EDILIZIA N 73 DEL 1986
PIANO INTERRATO STRALCIO PROGETTO
SCALA 1:200

APPARTAMENTO


CONCESSIONE EDILIZIA N° 73 DEL 1986

PIANO 1 STRALCIO PROGETTO

SCALA 1:100

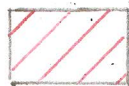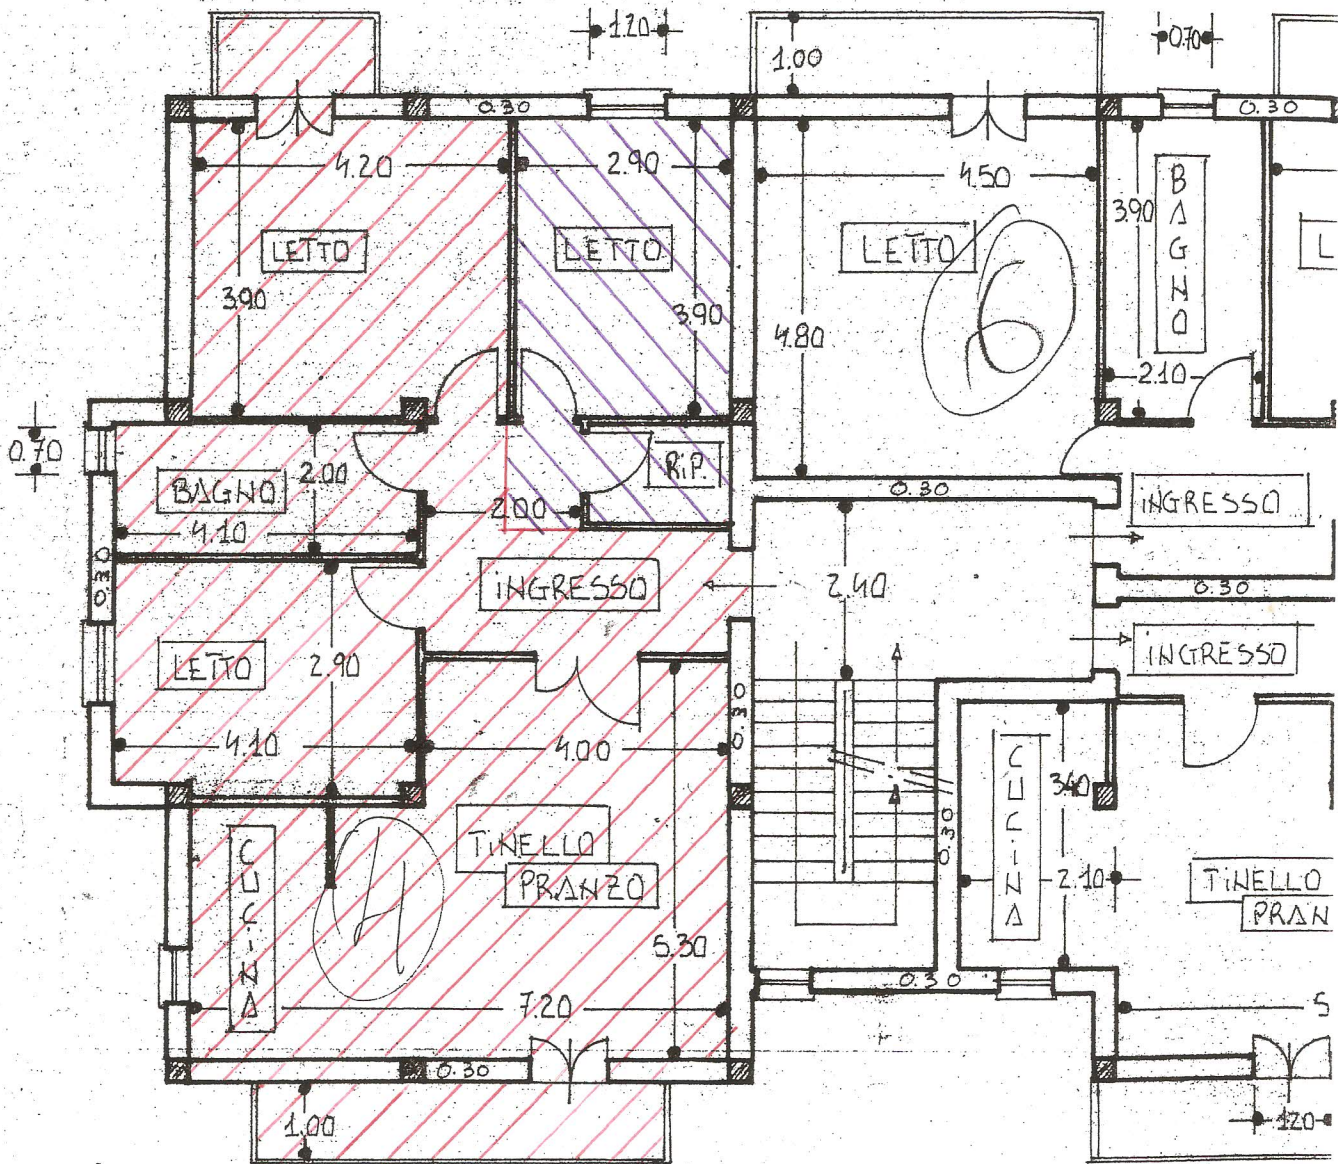

SUPERFICIE ATTUALE
DELL' APPARTAMENTO
(VEDERE PLANIMETRIA STATO ATTUALE)

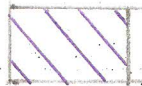

SUPERFICIE NON FACENTE PARTE DELL' U.I.
INDICATA IN PROGETTO MA DI FATTO
FISSA CON LA U.I. CONFINANTE