

TRIBUNALE DI VITERBO

ALLEGATO N°8:  
PLANIMETRIE CATASTALI

**Agenzia del Territorio  
CATASTO FABBRICATI  
Ufficio Provinciale di  
Viterbo**

Dichiarazione protocollo n. VT0113232 del 22/07/2010

Planimetria di u.i.u. in Comune di Viterbo

Strada Sambuchete

civ. 7

Identificativi Catastali:

Sezione:

Foglio: 221

Particella: 374

Subalterno: 2

Compilata da:

Manca Antonio

Iscritto all'albo:

Geometri

Prov. Viterbo

N. 585

Scheda n. 1

Scala 1:200

(a)

PIANO TERRA

h = m 4,30

CAPANNONE BOVINI

h = m 6,00

SALA MUNGITURA

SALA LATTE

h = m 4,30

10 metri

ORIENTAMENTO:



Catasto dei Fabbricati - Situazione al 17/09/2015 - Comune di VITERBO (M082) - < Foglio: 221 - Particella: 374 - Subalterno: 2 >  
STRADA SAMBUCHETE n. 7 piano: T;

Ultima planimetria in atti

Data: 17/09/2015 - n. T207150 - Richiedente: RCCMRC60T10M082Q

Totale schede: 2 - Formato di acquisizione: A4(210x297) - Formato stampa richiesto: A4(210x297)

**Agenzia del Territorio  
CATASTO FABBRICATI  
Ufficio Provinciale di  
Viterbo**

Dichiarazione protocollata n. VT0113232 del 22/07/2010

Planimetria di u.i.u. in Comune di Viterbo

Strada Sambuchete

civ. 7

Identificativi Catastali:

Sezione:

Foglio: 221

Particella: 374

Subalterno: 2

Compilata da:  
Manca Antonio

Iscritto all'albo:  
Geometri

Prov. Viterbo


N. 585

Scheda n. 2

Scala 1:200

(b)

PIANO TERRA

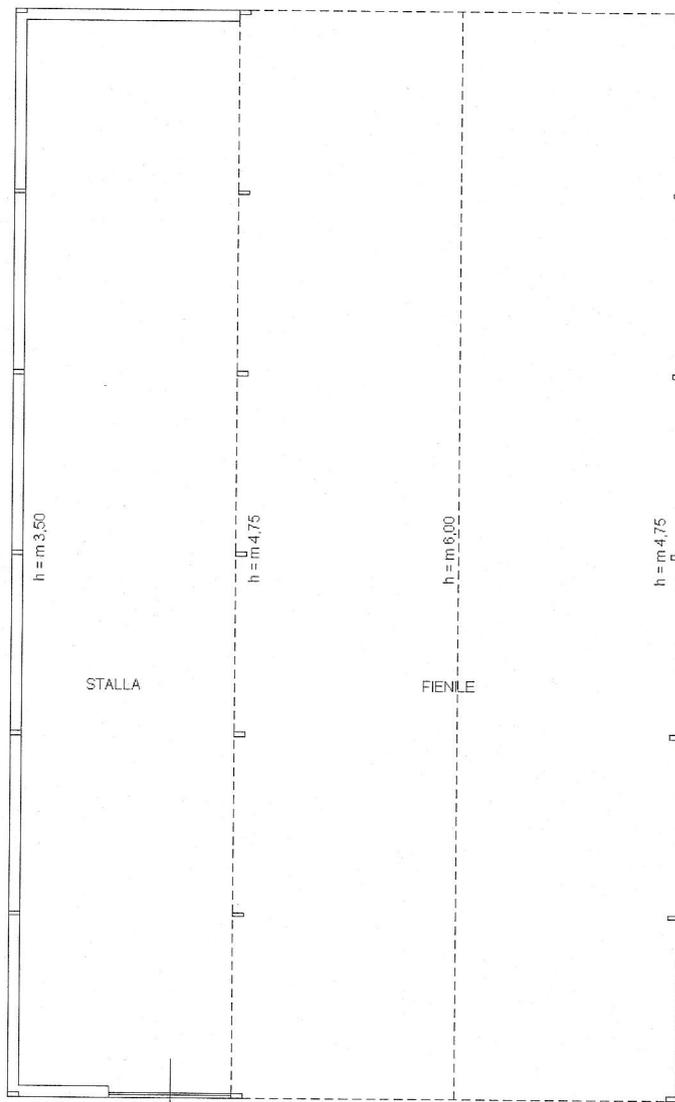

ORIENTAMENTO:



Catasto dei Fabbricati - Situazione al 17/09/2015 - Comune di VITERBO (M082) - < Foglio: 221 - Particella: 374 - Subalterno: 2 >  
STRADA SAMBUCHETE n. 7 piano: 1;

Ultima planimetria in atti

**Agenzia del Territorio**  
**CATASTO FABBRICATI**  
Ufficio Provinciale di  
Viterbo

Dichiarazione protocollo n. VT0113232 del 22/07/2010

Planimetria di u.i.u. in Comune di Viterbo

Strada Sambuchete

civ. 7

Identificativi Catastali:

Sezione:

Foglio: 221

Particella: 373

Subalterno: 1

Compilata da:  
Manca Antonio

Iscritto all'albo:  
Geometri

Prov. Viterbo


N. 585

Scheda n. 1

Scala 1:200

PIANO TERRA

P.lla 370

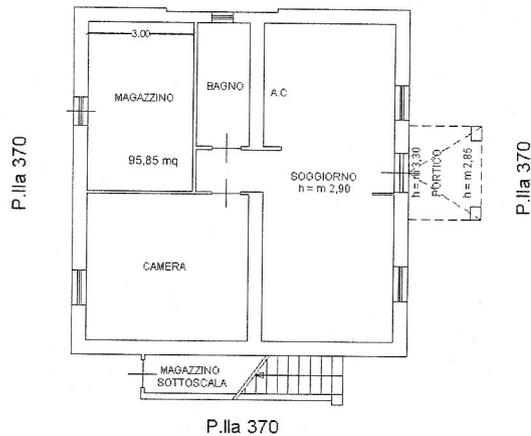

ORIENTAMENTO:



Catasto dei Fabbricati - Situazione al 17/09/2015 - Comune di VITERBO (M082) - < Foglio: 221 - Particella: 373 - Subalterno: 1 >  
STRADA SAMBUCHETE n. 7 piano: T;

Ultima planimetria in atti

Data: 17/09/2015 - n. T207149 - Richiedente: RCCMRC60T10M082Q

Totale schede: 1 - Formato di acquisizione: A4(210x297) - Formato stampa richiesto: A4(210x297)

**Agenzia del Territorio  
CATASTO FABBRICATI  
Ufficio Provinciale di  
Viterbo**

Dichiarazione protocollo n. VT0113232 del 22/07/2010

Planimetria di u.i.u. in Comune di Viterbo

Strada Sambuchete

civ. 7

Identificativi Catastali:

Sezione:

Foglio: 221

Particella: 373

Subalterno: 2

Compilata da:  
Manca Antonio

Iscritto all'albo:  
Geometri

Prov. Viterbo

N. 585

Scheda n. 1


Scala 1:200

PIANO PRIMO

P.Ila 370

P.Ila 370

P.Ila 370

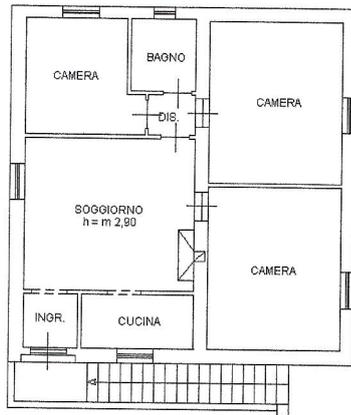

P.Ila 370

10 metri

ORIENTAMENTO:



Catasto dei Fabbricati - Situazione al 17/09/2015 - Comune di VITERBO (M082) - < Foglio: 221 - Particella: 373 - Subalterno: 2 >  
STRADA SAMBUCHE TE n. 7 piano: 1;

Ultima planimetria in atti


**Agenzia del Territorio  
CATASTO FABBRICATI  
Ufficio Provinciale di  
Viterbo**

|  |                                |
|--|--------------------------------|
| Dichiarazione protocollo n. VT0113232 del 22/07/2010 |                                |
| Planimetria di u.i.u. in Comune di Viterbo           |                                |
| Strada Sambuchete                                    | civ. 7                         |
| Identificativi Catastali:                            | Compilata da:<br>Manca Antonio |
| Sezione:   | Iscritto all'albo:<br>Geometri |
| Foglio: 221  | Prov. Viterbo                  |
| Particella: 372                                      | N. 585                         |
| Subalterno:  |                                |

Scheda n. 1      Scala 1:200

Catasto dei Fabbricati - Situazione al 17/09/2015 - Comune di VITERBO (M082) - < Foglio: 221 - Particella: 372 - Subalterno: 0 >  
STRADA SAMBUCHETE n. 7 piano: I;

PIANO TERRA

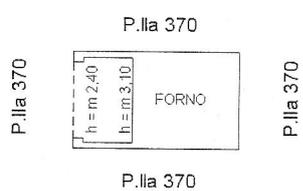

10 metri

ORIENTAMENTO:



Ultima planimetria in atti

**Agenzia del Territorio  
CATASTO FABBRICATI  
Ufficio Provinciale di  
Viterbo**

Dichiarazione protocollo n. VT0113232 del 22/07/2010

Planimetria di u.i.u. in Comune di Viterbo

Strada Sambuchete

civ. 7

Identificativi Catastali:

Sezione:

Foglio: 221

Particella: 371

Subalterno:

Compilata da:

Manca Antonio

Iscritto all'albo:

Geometri

Prov. Viterbo

N. 585

Scheda n. 1


Scala 1:200

Catasto dei Fabbricati - Situazione al 17/09/2015 - Comune di VITERBO (M082) - < Foglio: 221 - Particella: 371 - Subalterno: 0 >  
STRADA SAMBUCHETE n. 7 piano: T;

10 metri

PIANO TERRA

P.lla 370

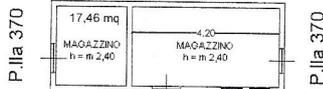

P.la 370

ORIENTAMENTO:



Ultima planimetria in atti

Data: 17/09/2015 - n. T207147 - Richiedente: RCCMRC60T10M082Q

Totale schede: 1 - Formato di acquisizione: A4(210x297) - Formato stampa richiesto: A4(210x297)