


Esecuzione Immobiliare R.G. n. 203 / 2020


ALLEGATO n. 22.2

Fabbricato in C.T. al foglio 12 di Bassano in Teverina particella 35

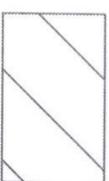

Ampliamento eseguito senza titolo

PIANTA PIANO PRIMO

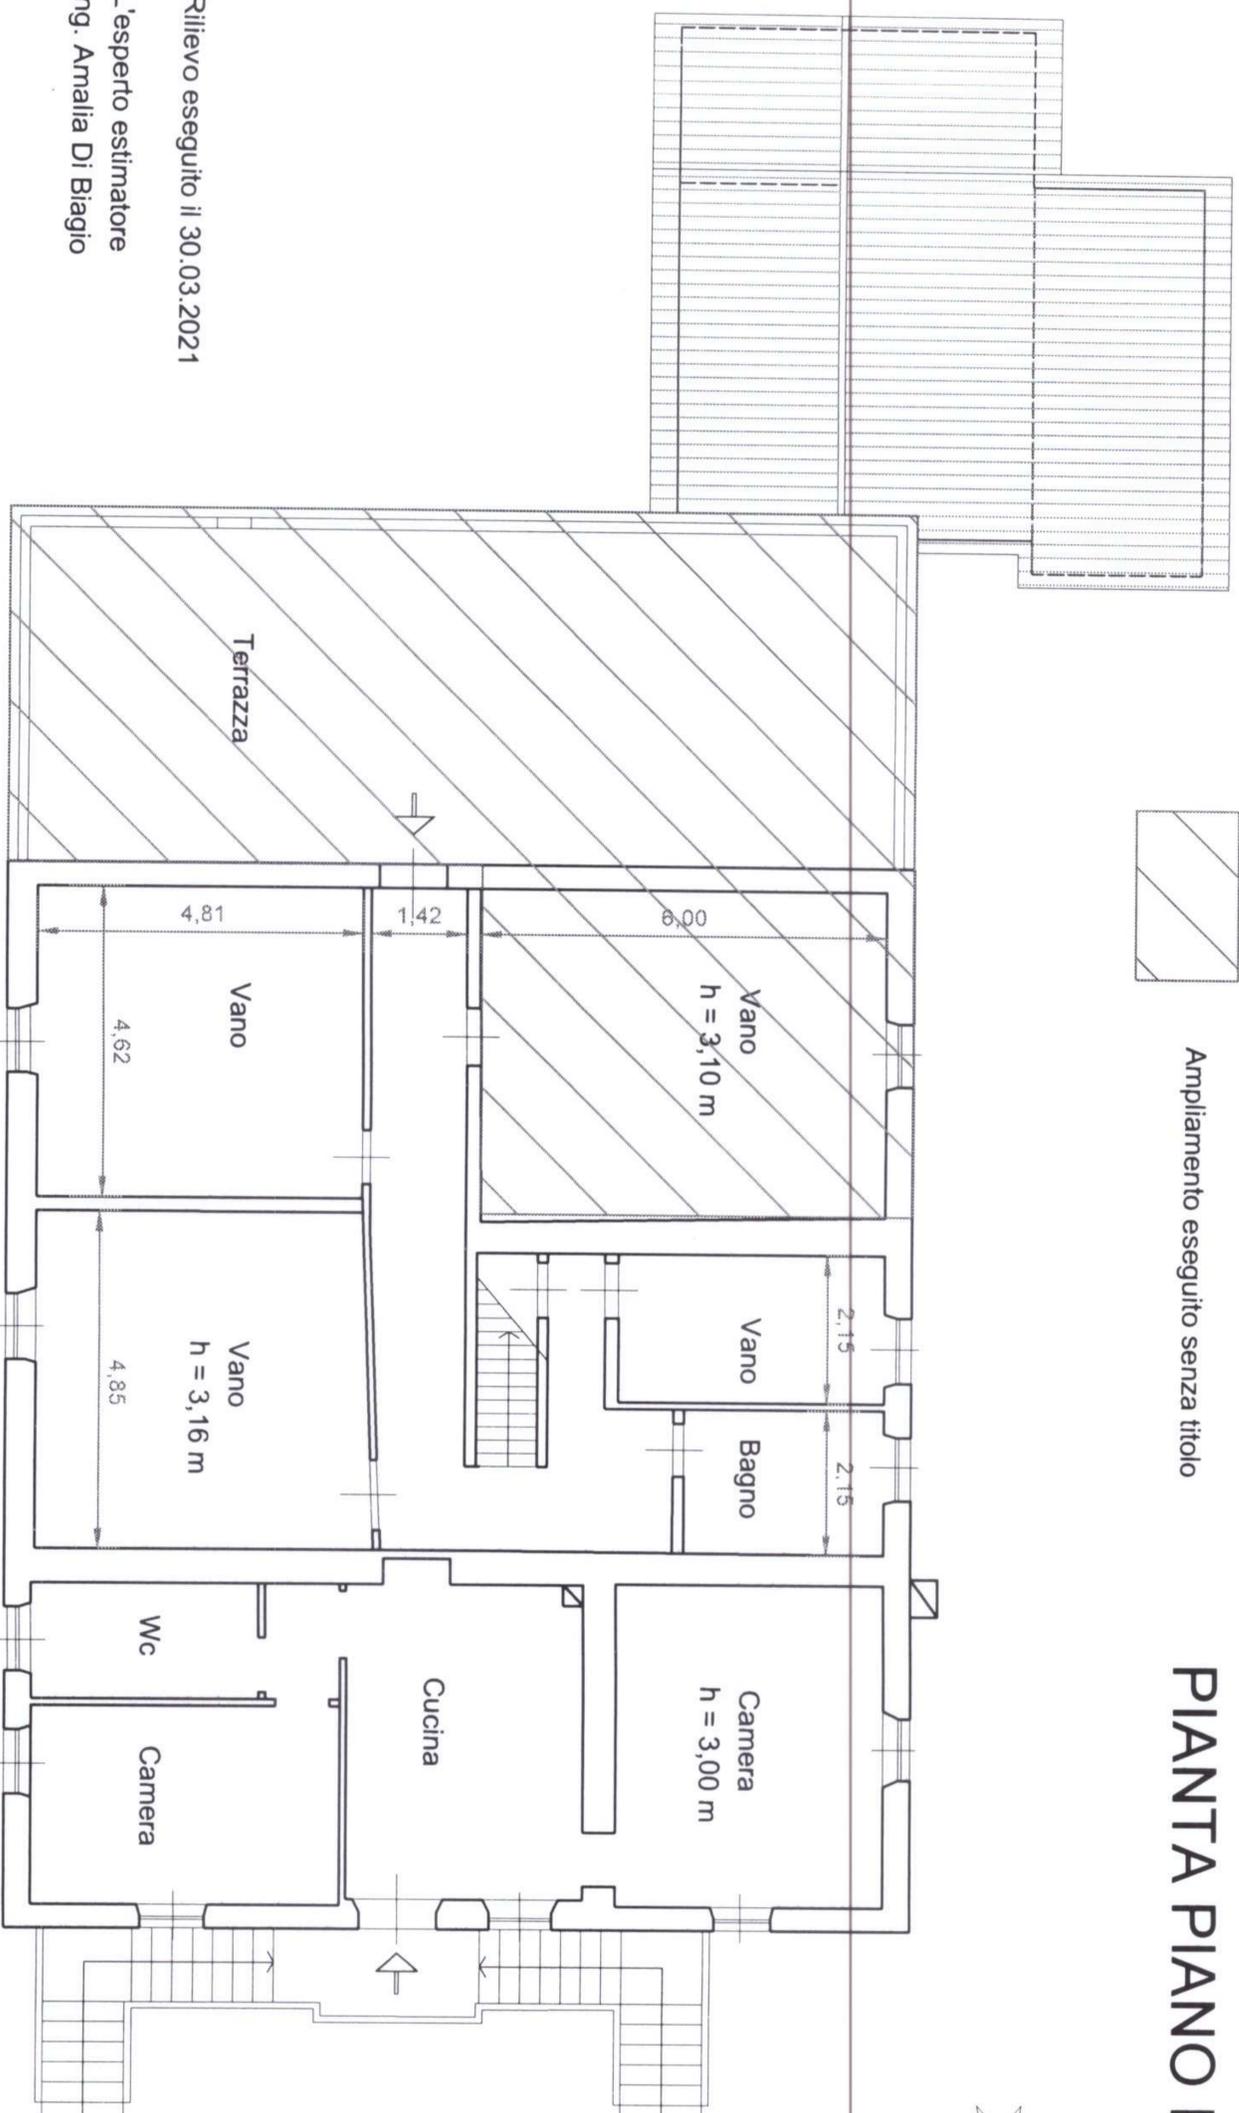


Rilievo eseguito il 30.03.2021

L'esperto estimatore
ing. Amalia Di Biagio

Esecuzione Immobiliare R.G. n. 203 / 2020


Fabbricato in C.T. al foglio 12 di Bassano in Teverina particella 35

ALLEGATO n. 22.3

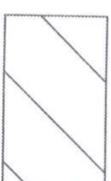

Ampliamento eseguito senza titolo

PIANTA COPERTURA

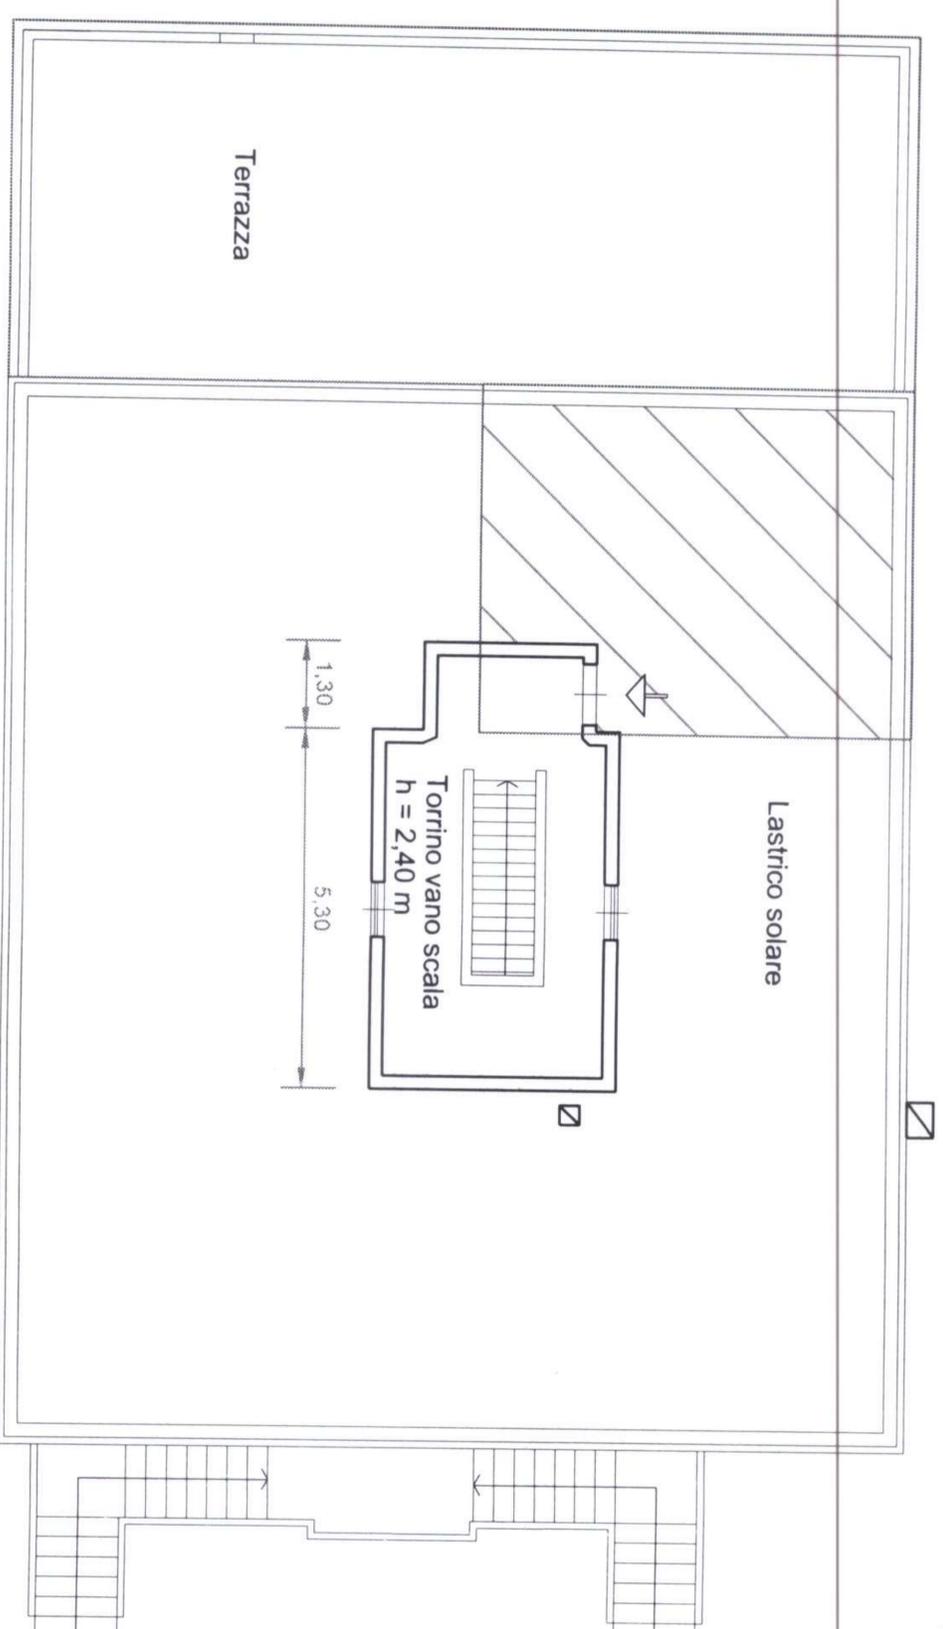

Rilievo eseguito il 30.03.2021

L'esperto estimatore
ing. Arnalia Di Biagio

Esecuzione Immobiliare R.G. n. 203 / 2020


ALLEGATO n. 22.4

Fabbricato in C.T. al foglio 12 di Bassano in Teverina particella 225

Rilievo eseguito il 18.03.2021

L'esperto estimatore
ing. Amalia Di Biagio

PIANTA PIANO TERRA

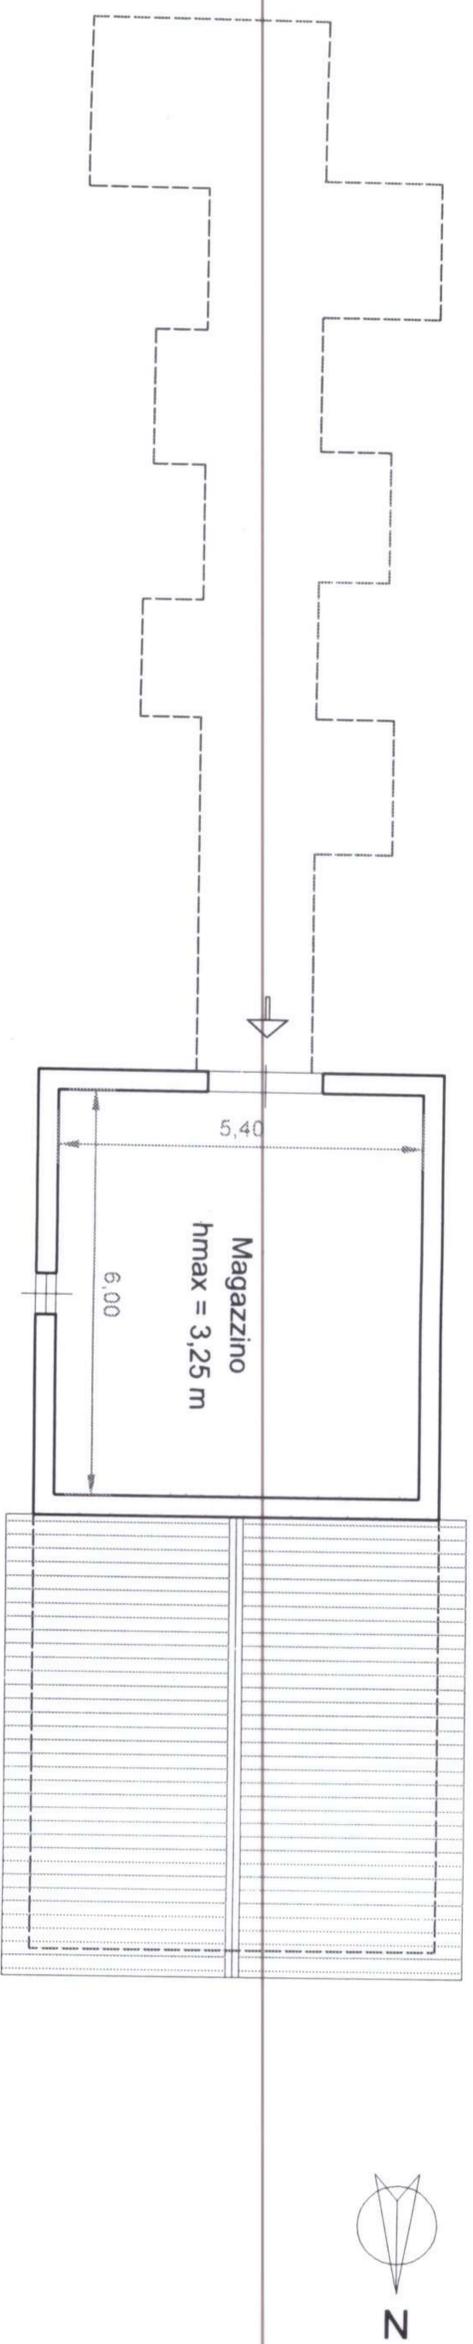

PIANTA PIANO SEMINTERRATO

