

Dichiarazione protocollo n. 484120 del 23/05/2003

Planimetria di u.i.u. in Comune di Senago

Via Greppi Mario

civ. 11

**Agenzia del Territorio
CATASTO FABBRICATI
Ufficio Provinciale di
Milano**

Identificativi Catastali:

Sezione:
Foglio: 15
Particella: 110
Subalterno: 724




Compilata da:
Volpi Pierluigi

Iscritto all'albo:
Geometri

Prov. Milano

N. 8676

Scheda n. 1 Scala 1:200

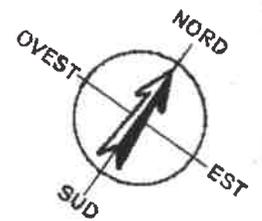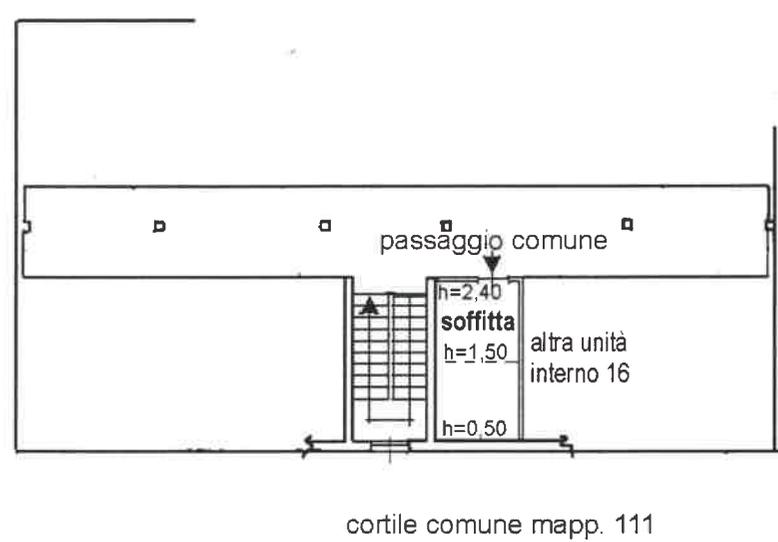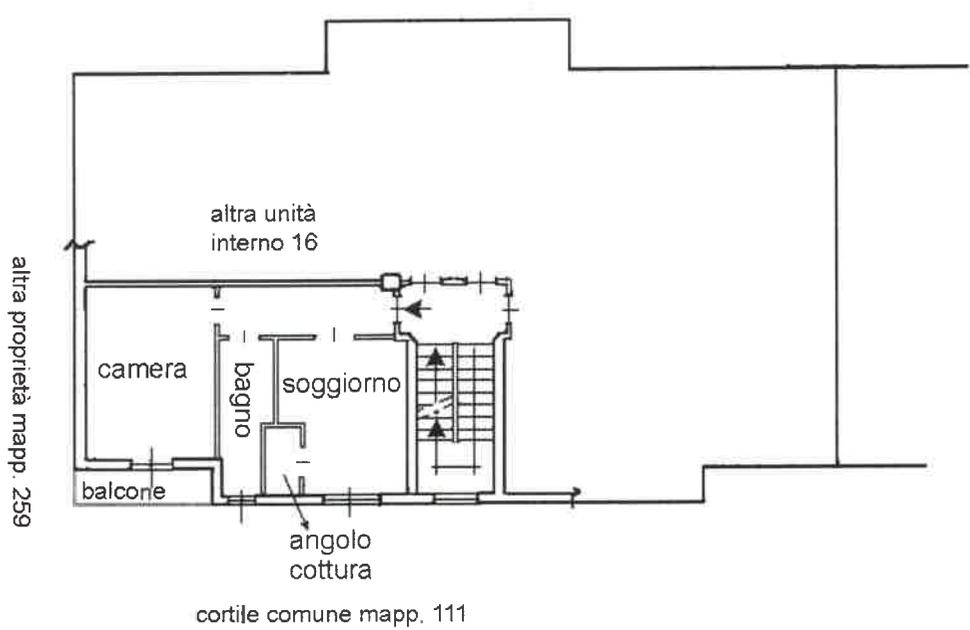

VIA MARIO GREPPI n. 11 piano: 4-5 interno: 15;