

**Agenzia del Territorio
CATASTO FABBRICATI
Ufficio Provinciale di
Milano**

Dichiarazione protocollo n. MI0168257 del 25/02/2008

Planimetria di u.i.u. in Comune di **Milano**

Via Delle Forze Armate

civ. 339

Identificativi Catastali:

Sezione:
Foglio: **416**
Particella: **12**
Subalterno: **702**


Compilata da:
Russo Edoardo
Iscritto all'albo:
Architetti

Prov. Reggio Calabria N. 1526

Scheda n. 1

Scala 1:200

FG.416 {
MAPP.12 SUB.702
MAPP.13 SUB.702
MAPP.15 SUB.704

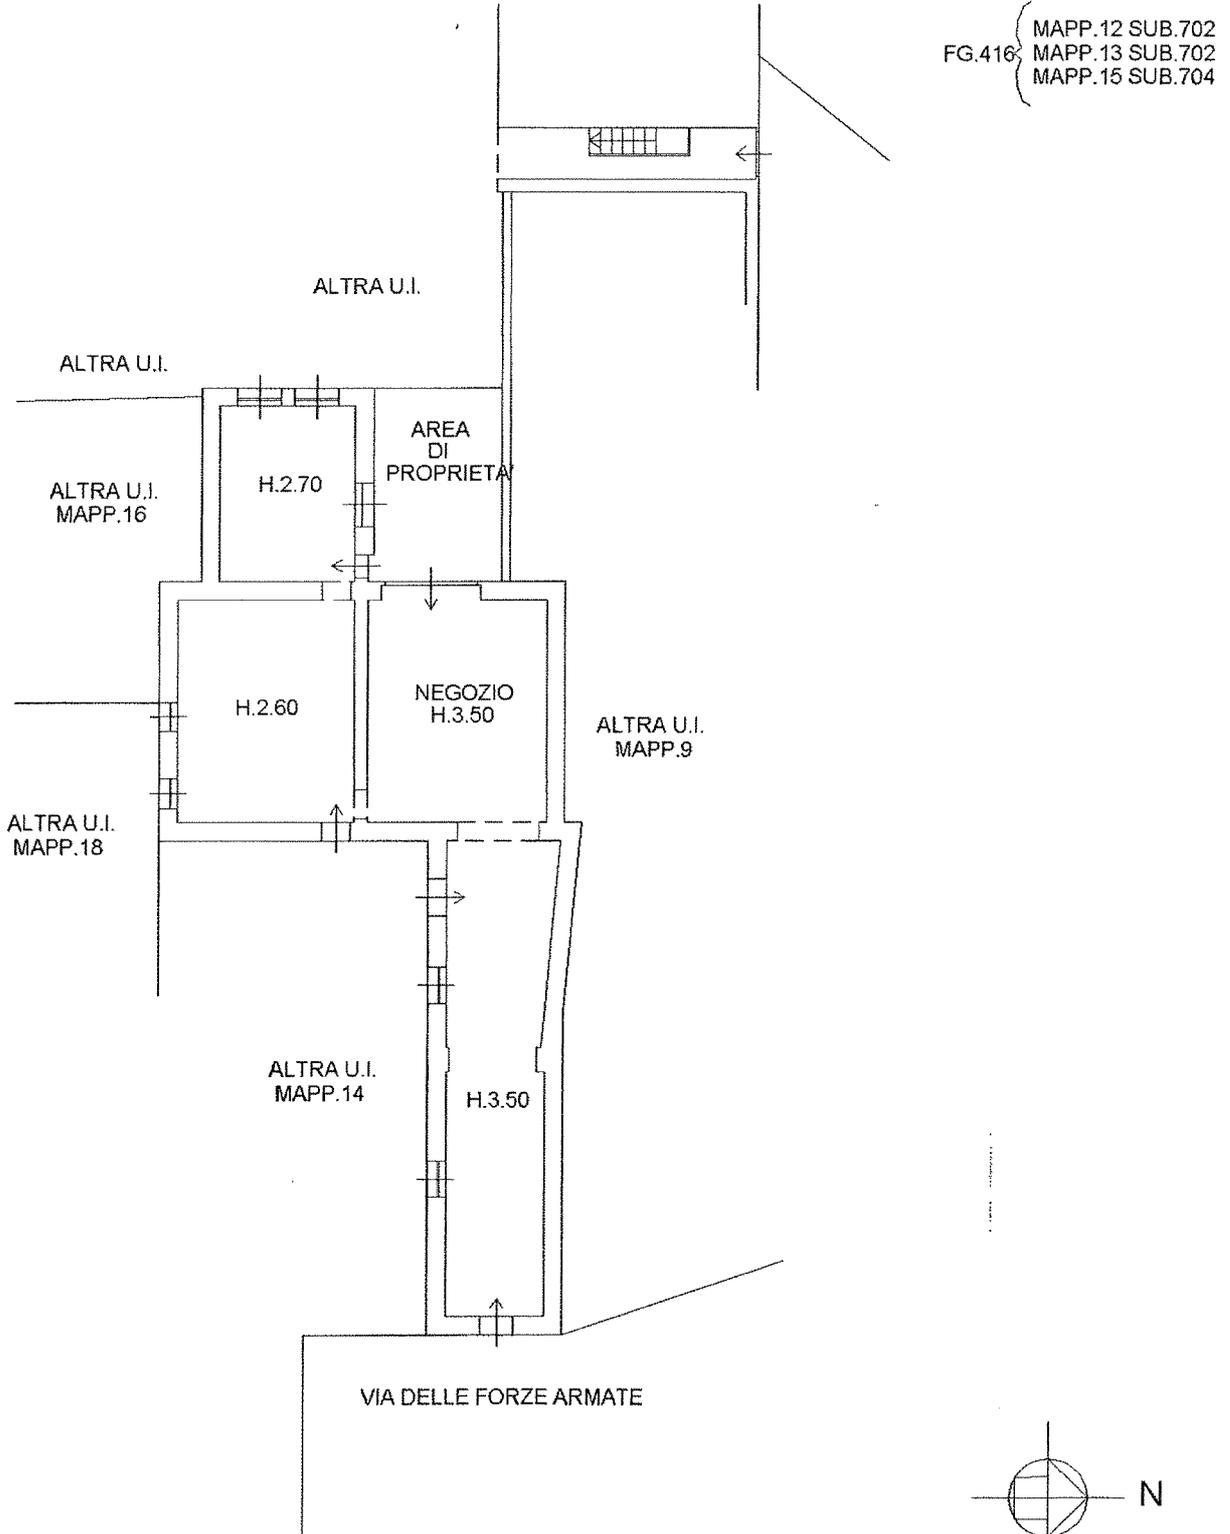

PIANO TERRA

Catasto dei Fabbricati - Situazione al 11/01/2022 - Comune di MILANO (F205) - < Foglio: 416 - Particella: 12 - Subalterno: 702 >
VIA DELLE FORZE ARMATE n. 300 Milano, T.

Ultima planimetria in atti

Data: 11/01/2022 - n. T214308 - Richiedente:

Totale schede: 1 - Formato di acquisizione: A4(210x297) - Formato stampa richiesto: A4(210x297)

