



MODULARIO
F. - Cat. S. T. - 315

MINISTERO DELLE FINANZE

DIREZIONE GENERALE DEL CATASTO E DEI SERVIZI TECNICI ERARIALI

MOD. B (Nuovo Catasto Edilizio Urbano)


Lire
20

NUOVO CATASTO EDILIZIO URBANO

(R. DECRETO-LEGGI 13 APRILE 1939, N. 652)

Planimetria dell'immobile situato nel Comune di Piansano Via del RitelloDitta Moscatelli Nazareno nato a Piansano il 24-11-1932 e Gioia Maria Margherita n.a. Valentano il 28-7-1935Allegata alla dichiarazione presentata all'Ufficio Tecnico Erariale di Viterbo

Scheda M n° 0646784

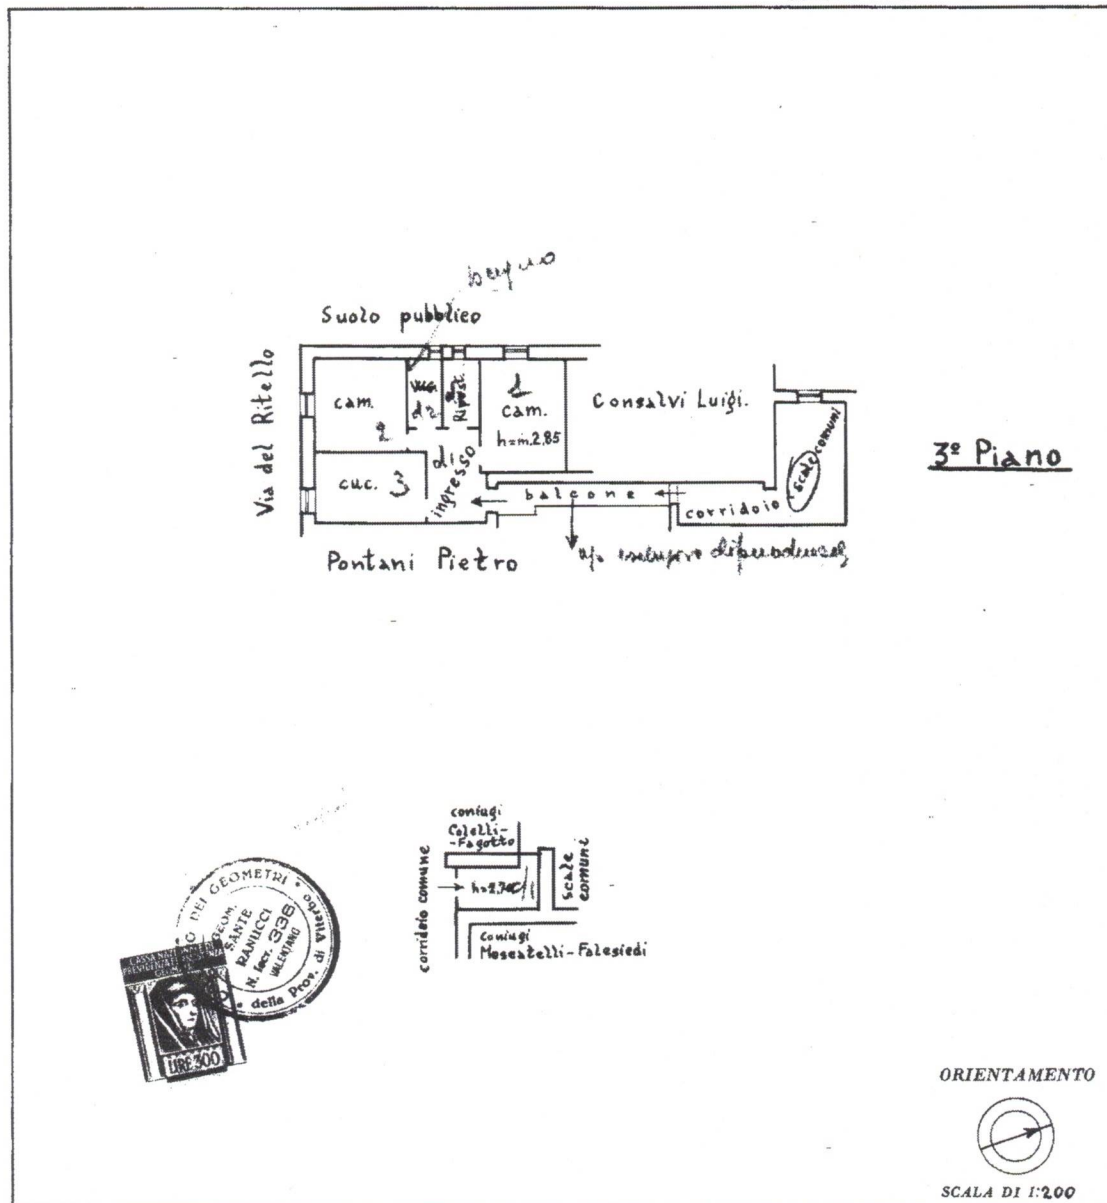

SPAZIO RISERVATO PER LE ANNOTAZIONI D'UFFICIO

DATA

PROT. N°

Compilata dal GeometraSante RanucciIscritto all'Albo dei Geometridella Provincia di ViterboDATA: 9/5/1967Firma: Sante Ranucci

Ultima planimetria in atti

Data presentazione:05/06/1967 - Data: 05/10/2020 - n. T288249 - Richiedente: BCCLRI79H55H501L

Totale schede: 1 - Formato di acquisizione: A3(297x420) - Formato stampa richiesto: A4(210x297)




N=71800

Comune: VALENTANO
Foglio: 26
Scala originale: 1:2000
Dimensione cornice: 534.000 x 378.000 metri
5-Ott-2020 16:23:10
Prot. n. T280341/2020

Agenzia del Territorio CATASTO FABBRICATI Ufficio Provinciale di Viterbo	Dichiarazione protocollo n. VT0092749 del 05/09/2006	
	Planimetria di u.i.u. in Comune di Valentano	
	Via Del Solco	civ. 2
Identificativi Catastali:		Compilata da:
Sezione:		Rosetto Pietro Felice
Foglio: 26		Iscritto all'albo:
Particella: 10		Geometri
Subalterno: 8		Prov. Viterbo
		N. 280

Scheda n. 1 Scala 1:200

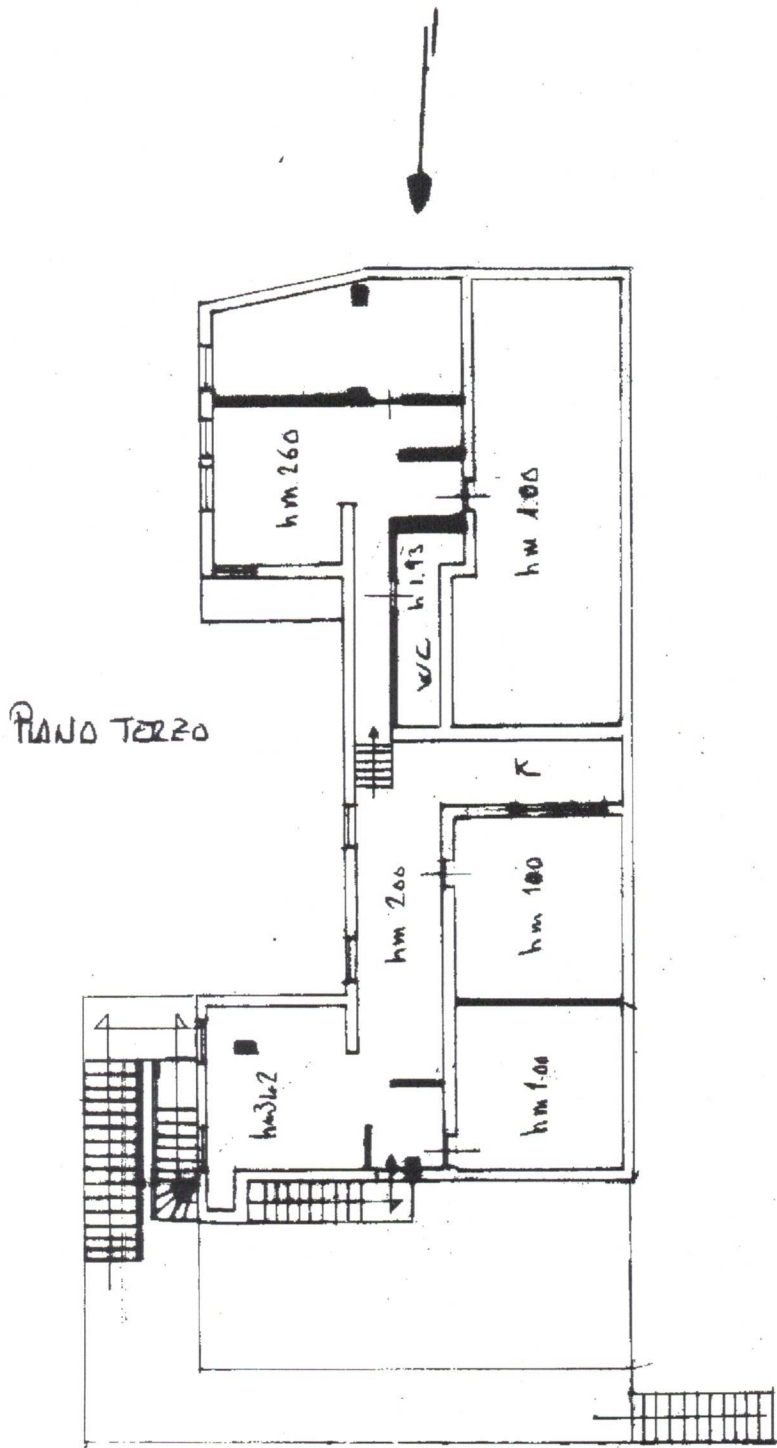


Ultima planimetria in atti

Data: 05/10/2020 - n. T295008 - Richiedente: BCCLRI79H55H501L

Totale schede: 1 - Formato di acquisizione: A4(210x297) - Formato stampa richiesto: A4(210x297)

UNIONE GENERALE DEL C
NUOVE CATASTO E L. VI
MOD. 7/81
Situazione dell'immobile situato a Comune VALENTANO Via DEL
Ditta COMIS S.R.L. - TERESA CASSIA - 4080 - 40800
Allegata alla dichiarazione presentata all'Ufficio Catastrale di VITERBO

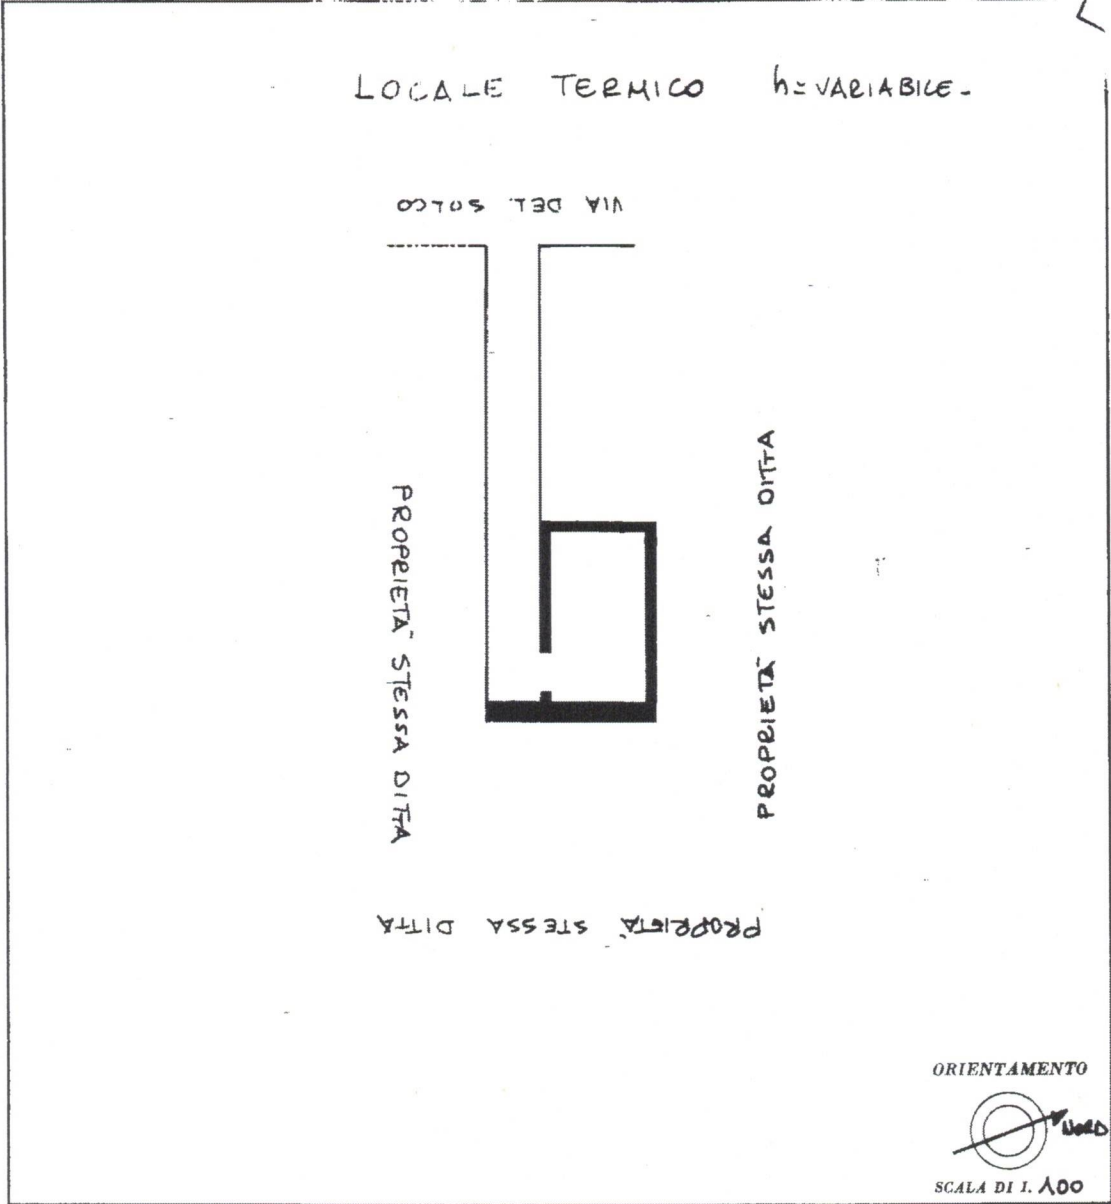

SPAZIO RISERVATO PER LE ANNOTAZIONI D'UFFICIO

DATA
PROT. N° 3404

12/10/9

Compilata dal Ing. GIULIO COMPAGNONI

Iscritto all'Albo de INGEGNERI della Provincia di VITERBO

DATA 7-11-1981

Firma: Ing. Giulio Compagnoni

Ing. GIULIO COMPAGNONI
N. 206


Ultima planimetria in atti

Catasto dei Fabbricati - Situazione al 05/10/2020 - Comune di VALENTANO (L.569) - < Foglio: 26 - Particella: 10 - Subalterno: 9 >
VIA DEL SOLCO n. 2 piano: T.



Agenzia del Territorio CATASTO FABBRICATI Ufficio Provinciale di Viterbo	Dichiarazione protocollo n. VT0106484 del 10/07/2008	
	Planimetria di u.i.u. in Comune di Civita Castellana	
	Localita' Borghetto	civ. SNC
	Identificativi Catastali:	Compilata da:
	Sezione:	Metalli Giuseppe
	Foglio: 2	Iscritto all'albo:
	Particella: 378	Geometri
	Subalterno:	Prov. Viterbo N. 429

Scheda n. 1 Scala 1:200

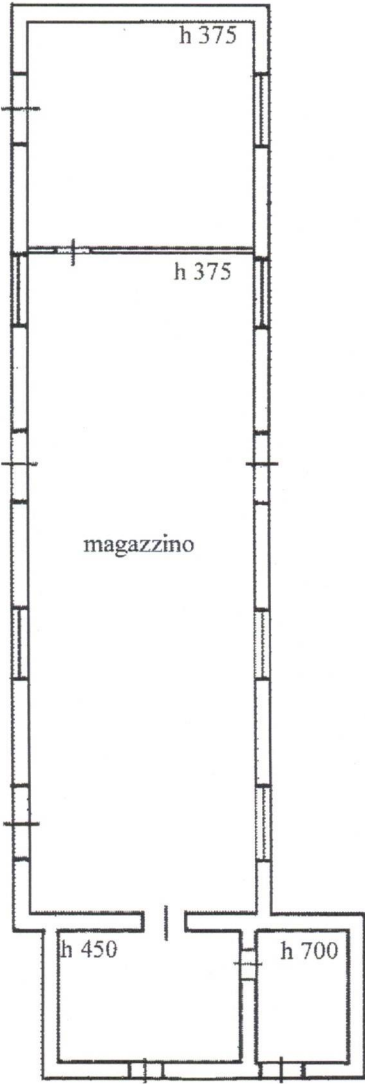

Piano terra



Ultima planimetria in atti

Data: 04/08/2020 - n. T140222 - Richiedente: BCCLRI79H55H501L

Totale schede: 1 - Formato di acquisizione: A4(210x297) - Formato stampa richiesto: A4(210x297)

Catasto dei Fabbricati - Situazione al 04/08/2020 - Comune di CIVITA CASTELLANA (C765) - < Foglio: 2 - Particella: 378 - Subalterno: 0 >
VIA DEI L A STAZIONE n. 48 piano: T.