

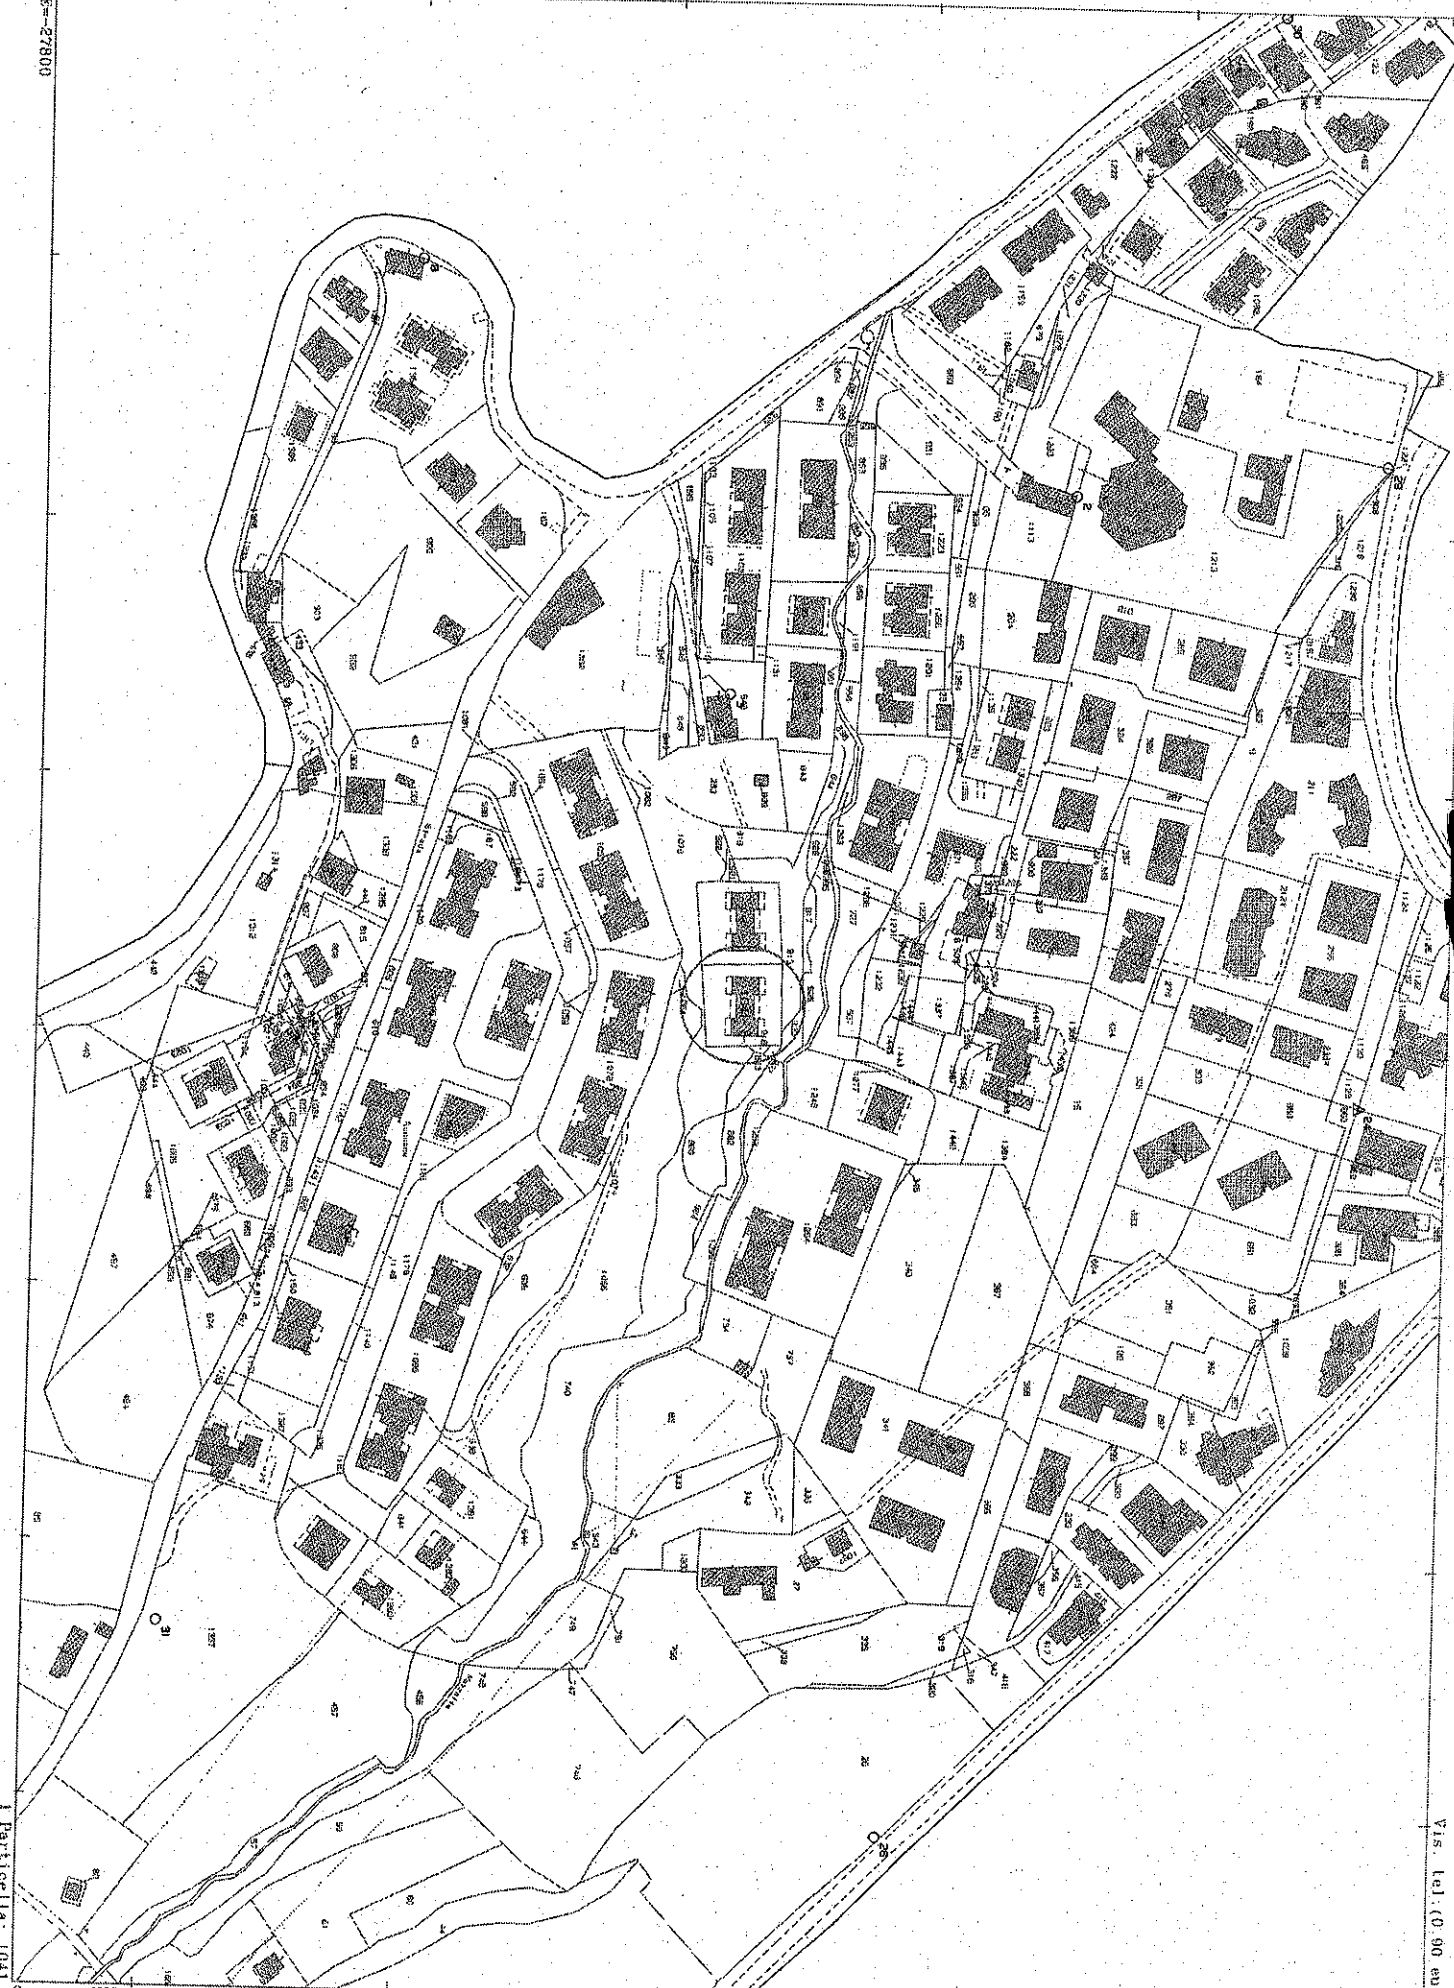
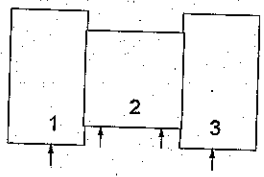
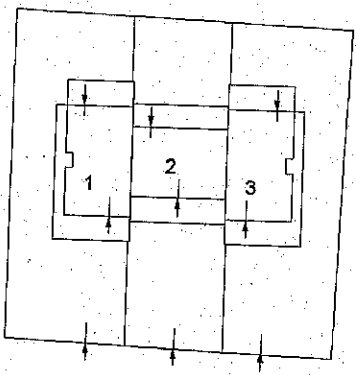


Allegato 29

Estratto di mappa elenco immobili planimetria

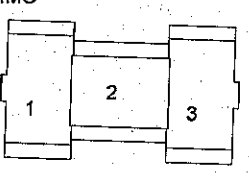

ELABORATO PLANIMETRICO		Agenzia del Territorio CATASTO FABBRICATI Ufficio Provinciale di Viterbo	
Compilato da: Iscritto all'albo: Geometri Prov. Viterbo N. [REDACTED]		Protocollo n. 000068479 del 26/04/2002 Tipo Mappale n. 929 del 28/02/2002 Scala 1 : 500	
Comune di Viterbo Sezione: Foglio: 196 Particella: 1041		Dimostrazione grafica dei subalterni	
SEMINTERRATO  TERRA  PRIMO  			

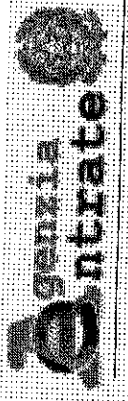

Elenco Immobili

Situazione degli atti informatizzati al 15/03/2021

Data: 16/03/2021 - Ora: 07:15:12
Visura N.: T13005

Pag. 1 - Fine

Dati della richiesta

Catasto: FABBRICATI
Comune: VITERBO (M082) (VT)
Foglio: 196
Particella: 1041
Categoria: ABITAZIONI IN VILLINI

Elenco Dati Immobiliari Individuati									
N. Foglio	Particella	Sub	Z.C.	Categoria	Classe	Consistenza	Partita	Rendita (Euro)	Reddito (Euro)
2	196	1041	1	A7	1	7,5 vani		1.026,46	1.987.500
3	196	1041	1	A7	1	7 vani		958,03	1.855.000
Unità immobiliari n. 3				A7	1	10 vani		1.368,61	2.650.000
Tributi erariali: Euro 0,90									

Visura telematica

Agenzia del Territorio
CATASTO FABBRICATI
Ufficio Provinciale di
Viterbo

Dichiarazione protocollo n. VT0136494 del 23/12/2005

Planimetria di u.i.u. in Comune di Viterbo

Via Tullio Cima

civ. 33

Identificativi Catastali:

Sezione:

Foglio: 196

Particella: 1041

Subalterno: 4

Compilata da:

Iscritto all'albo:
Geometri

Prov. Viterbo


N. [REDACTED]

Scheda n. 1

Scala 1:200


PIANO PRIMO SOTTERRA

hm= 2,70

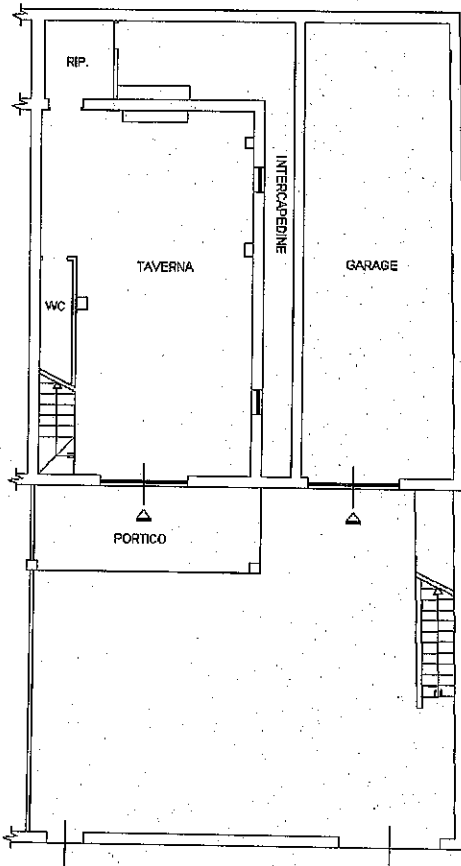



PIANO TERRA

hm= 3,00

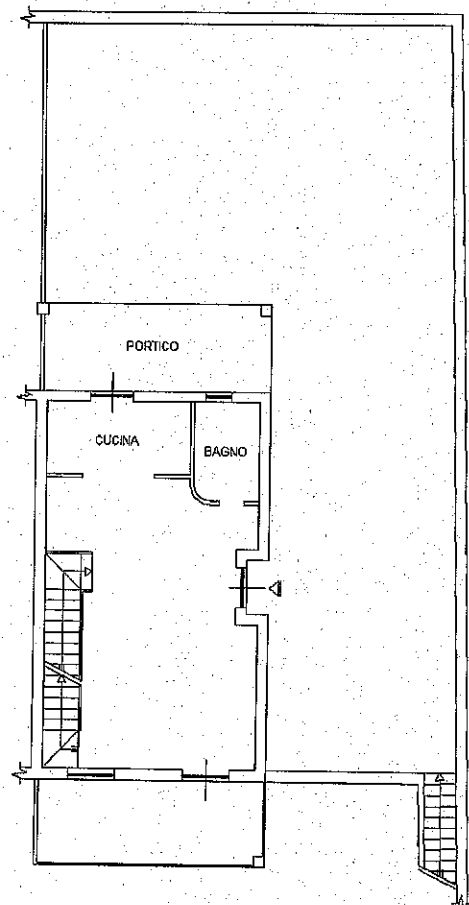

PIANO PRIMO

hm= 3,00

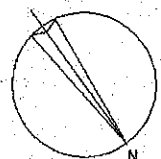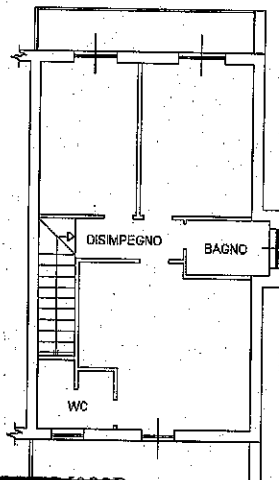

Ultima planimetria in atti

Data: 16/03/2021 - n. T14184 - Richiedente: [REDACTED]

Totale schede: 1 - Formato di acquisizione: A4(210x297) - Formato stampa richiesto: A4(210x297)