

MODULARIO
F. rig. rend 497




MINISTERO DELLE FINANZE

MOD. BN (CEU)

DIREZIONE GENERALE DEL CATASTO E DEI SS.TT.EE.

CATASTO EDILIZIO URBANO (RDL 13-4-1939, n. 652)

Planimetria di u.i.u. in Comune di CUGGIOMO via S. ROCCO civ. 30

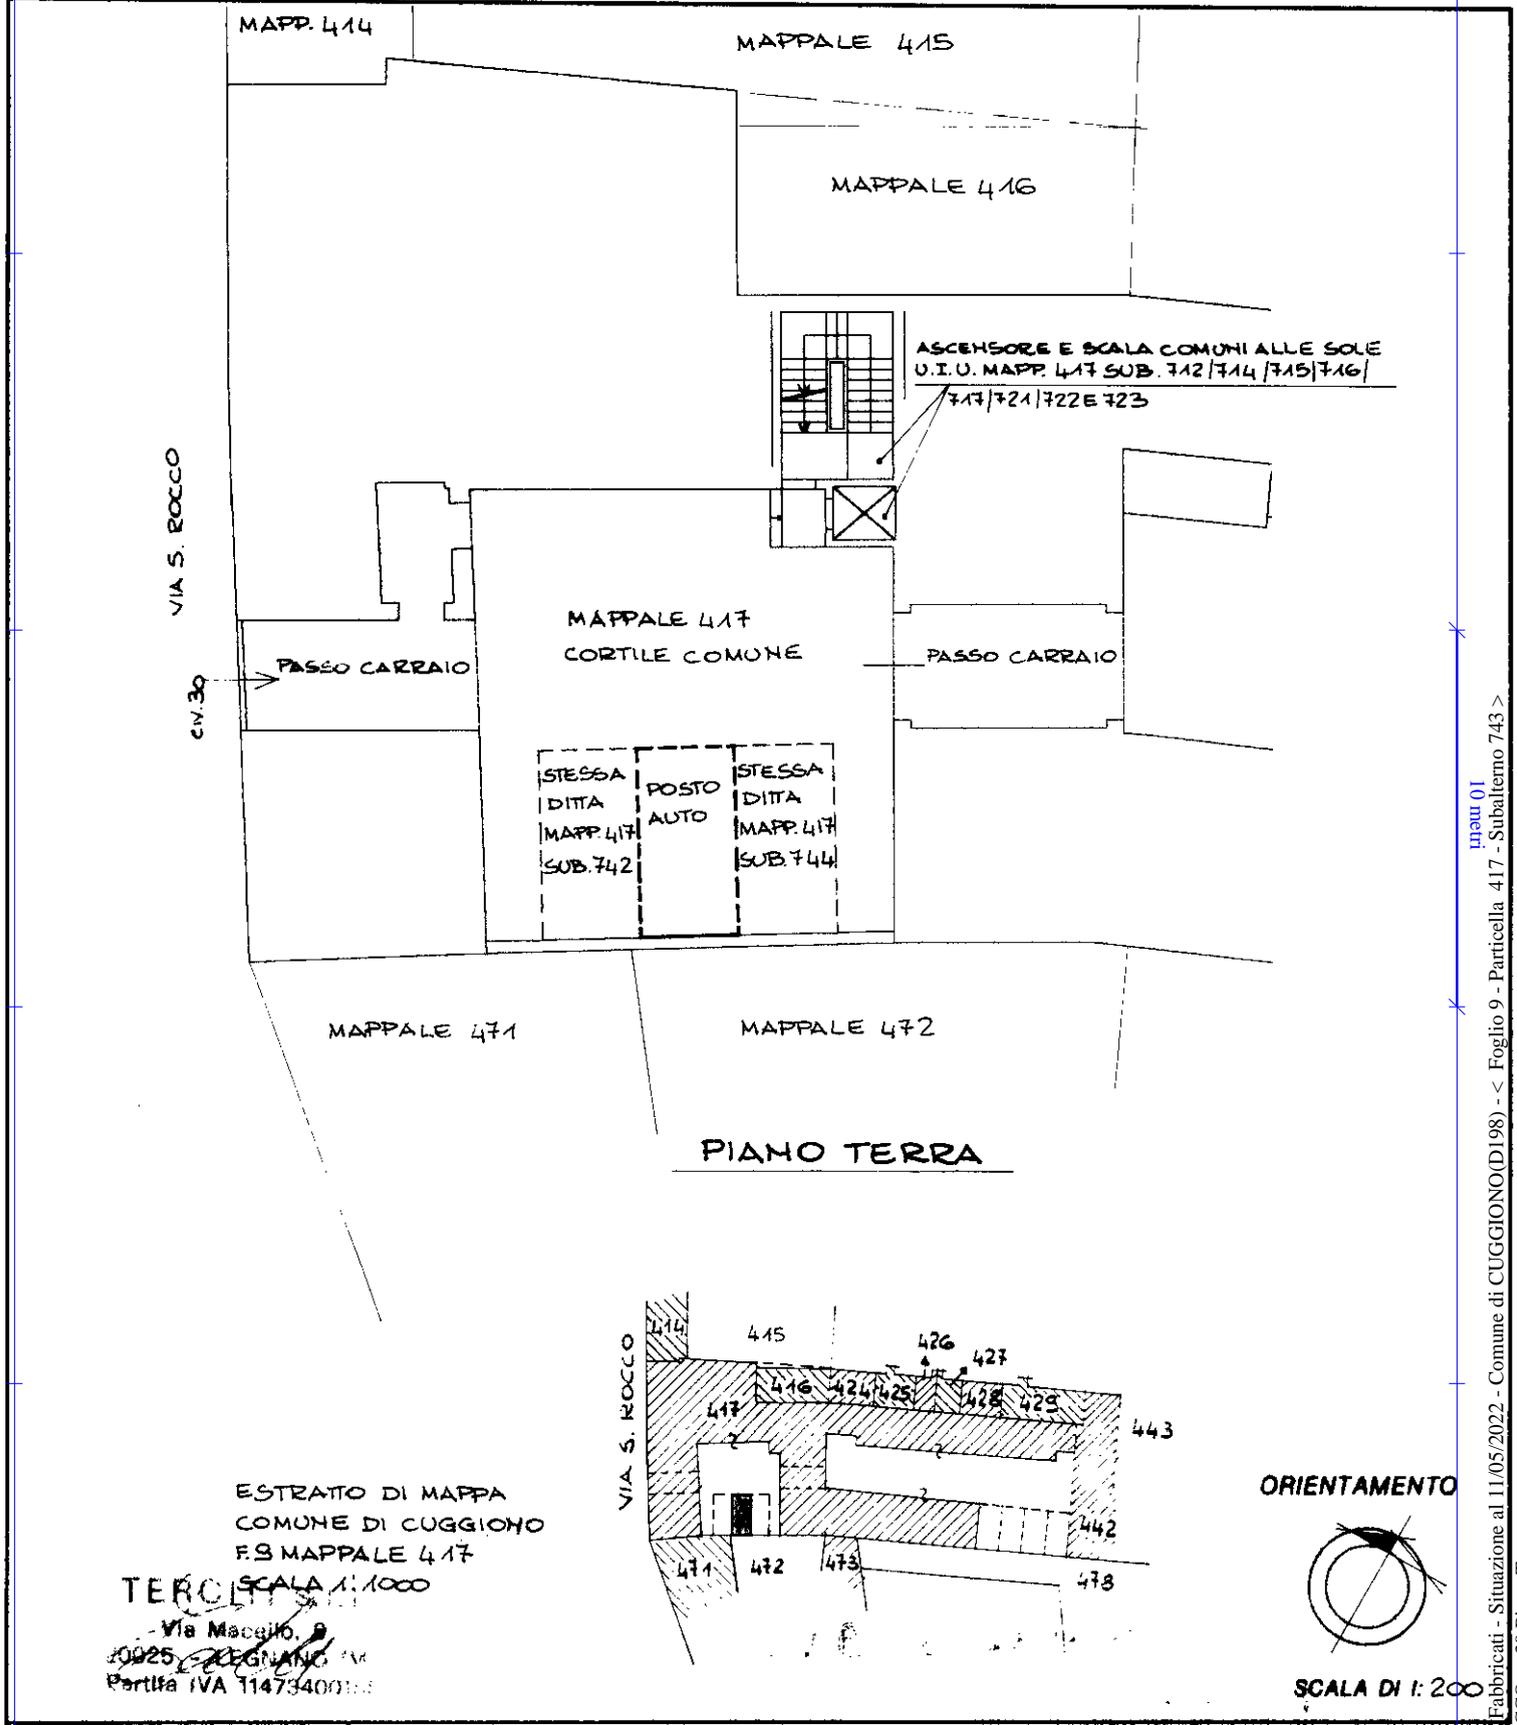

Catasto dei Fabbricati - Situazione al 11/05/2022 - Comune di CUGGIOMO(D198) - < Foglio 9 - Particella 417 - Subalterno 743 > man 01 VIA S. ROCCO n. 30 Piano T

Dichiarazione di N.C.

Denuncia di variazione

Compilata dal DOT. ING. TAGLIAFERRI DARIO
(Titolo, cognome e nome)

Isritto all'albo degli INGEGNERI
della provincia di MILANO n. 11532

RISERVATO ALL'UFFICIO

Ultima planimetria in atti
F. S. 417 sub. 743

Data presentazione: 18/02/1999 - Data: 11/05/2022 - n. T241104 - Richiedente: RYNFRC74T25F205K

Totale schede: 1 - Formato di acquisizione: A4(210x297) - Formato stampa richiesto: A4(210x297)

Ordine Ingegneri 107