

Agenzia delle Entrate
CATASTO FABBRICATI
Ufficio Provinciale di
Milano

Dichiarazione protocollo n. MI0603188 del 18/11/2013

Planimetria di u.i.u. in Comune di Bellinzago Lombardo

Via Padana Superiore

civ. 94

Identificativi Catastali:

Sezione:

Foglio: 1

Particella: 25

Subalterno: 741

Compilata da:
Dieni Giovanni

Iscritto all'albo:
Architetti


Prov. Alessandria

N. 408

Scheda n. 1

Scala 1:200

PS1 - PIANO INTERRATO

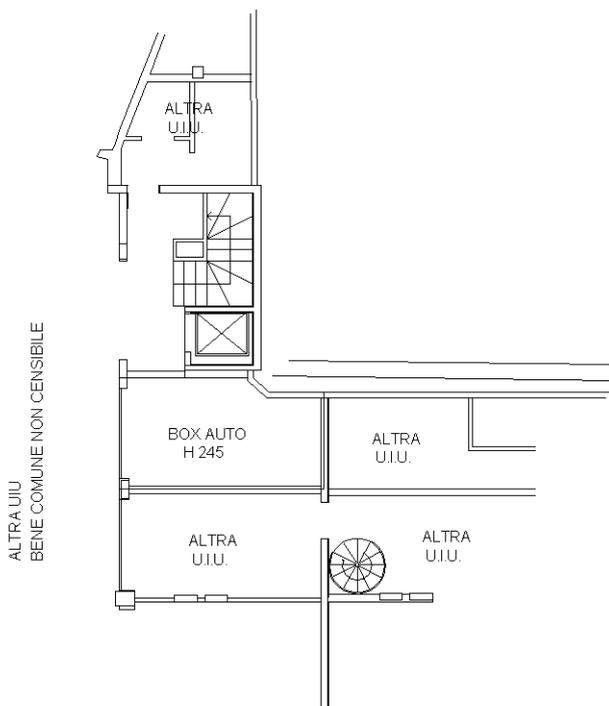

Catasto dei Fabbricati - Situazione al 20/02/2021 - Comune di BELLINZAGO LOMBARDO (A751) - < Foglio: 1 - Particella: 25 - Subalterno: 741 >
VIA PADANA SUPERIORE n. 94 piano: S1;

Ultima planimetria in atti

**Agenzia delle Entrate
CATASTO FABBRICATI
Ufficio Provinciale di
Milano**

Dichiarazione protocollo n. MI0603188 del 18/11/2013

Planimetria di u.i.u. in Comune di Bellinzago Lombardo

Via Padana Superiore

civ. 94

Identificativi Catastali:

Sezione:

Foglio: 1

Particella: 25

Subalterno: 751

Compilata da:
Dieni Giovanni

Iscritto all'albo:
Architetti


Prov. Alessandria

N. 408

Scheda n. 1

Scala 1:200

PT - PIANO TERRA

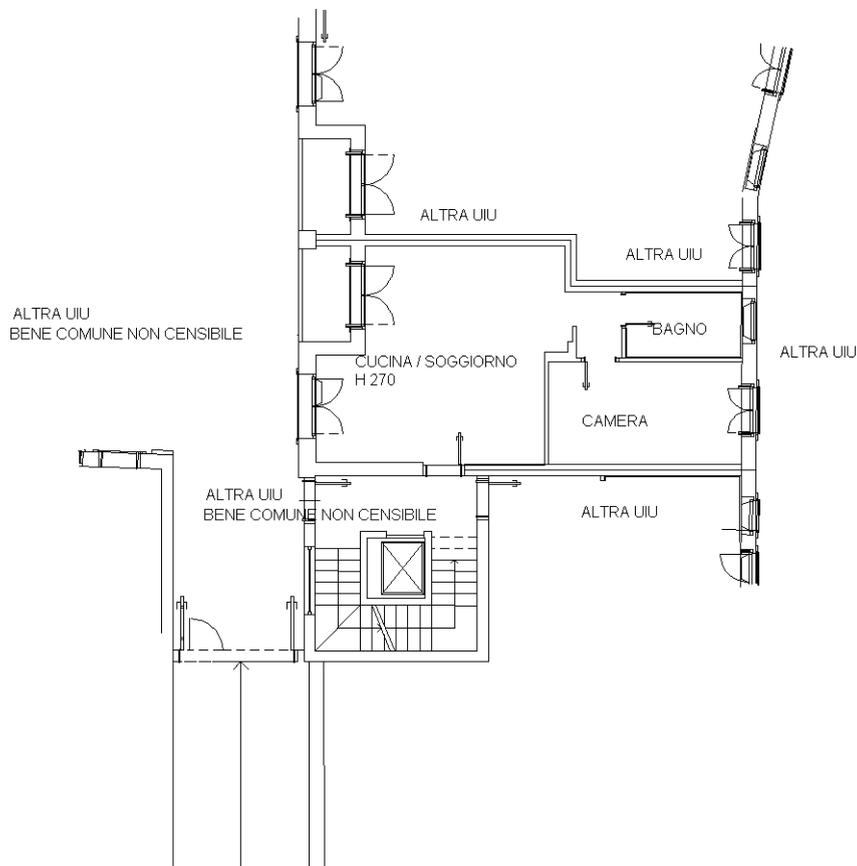

Catasto dei Fabbricati - Situazione al 20/02/2021 - Comune di BELLINZAGO LOMBARDO (A/751) - < Foglio: 1 - Particella: 25 - Subalterno: 751 >
VIA PADANA SUPERIORE n. 94 piano: T;

Ultima planimetria in atti