

**Agenzia del Territorio
CATASTO FABBRICATI
Ufficio Provinciale di
Milano**

Dichiarazione protocollo n. 000891370 del 20/11/2003

Planimetria di u.i.u. in Comune di Bollate

Via Meucci Antonio

civ. SNC

Identificativi Catastali:

Sezione:

Foglio: 18

Particella: 602

Subalterno: 20

Compilata da:

De Francesco Francesco

Iscritto all'albo:


Architetti

Prov. Milano


N. 4458

Scheda n. 1

Scala 1:200

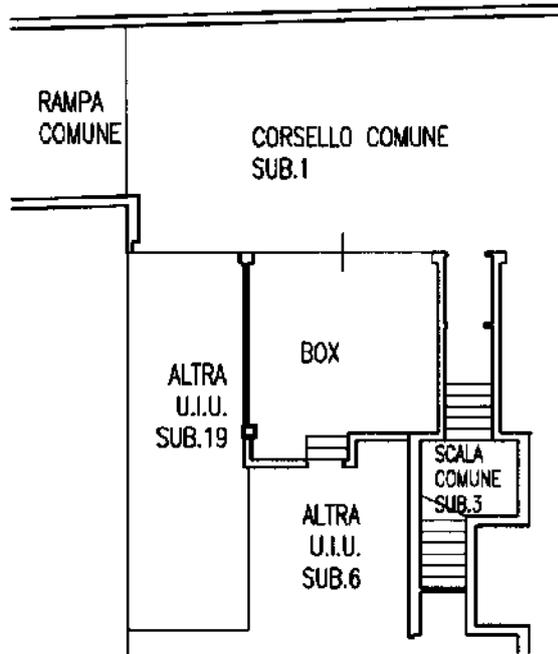

PIANO INTERRATO H=295

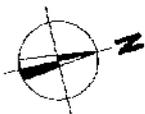

Catasto dei Fabbricati - Situazione al 09/12/2021 - Comune di BOLLATE (A940) - < Foglio: 18 - Particella: 602 - Subalterno: 20 >
VIA ANTONIO MEUCCI SNC piano: S1;

Ultima planimetria in atti