

**Agenzia del Territorio
CATASTO FABBRICATI
Ufficio Provinciale di
Milano**

Dichiarazione protocollo n. 000610296 del 08/07/2003

Planimetria di u.i.u. in Comune di Milano

Via Regaldi Giuseppe

civ. 7

Identificativi Catastali:

Sezione:

Foglio: 73

Particella: 16

Subalterno: 736

Compilata da:

Isritto all'albo:
Architetti


Prov. Milano

N. 7110

Scheda n. 1

Scala 1:200

PIANO 3.

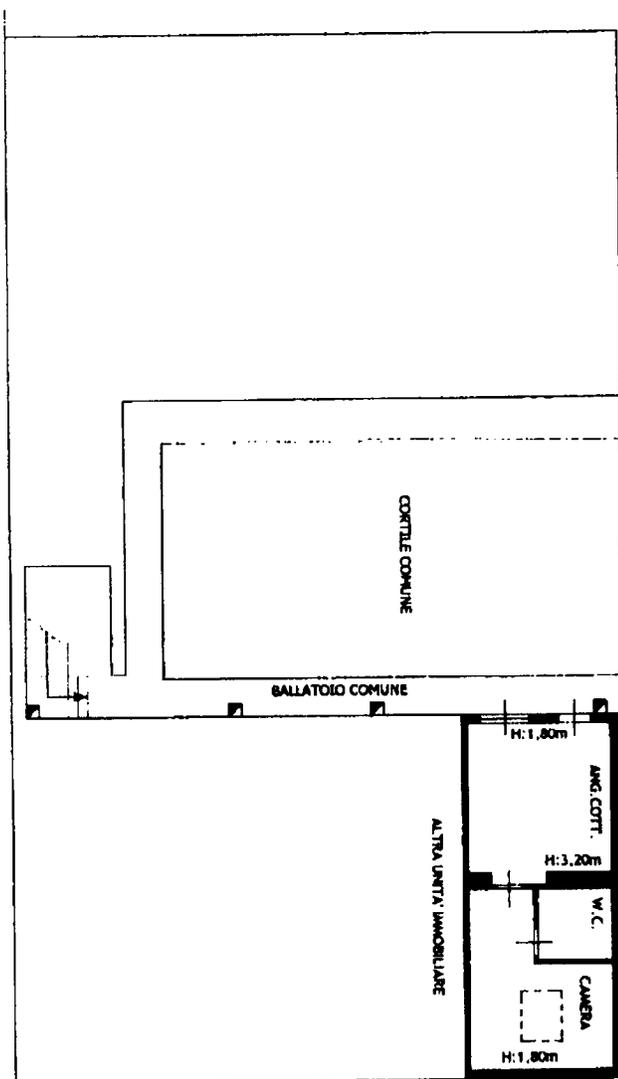

VIA REGALDI n.7



Ultima planimetria in atti