



ALLEGATO N° 7

Planimetrie catastali degli immobili


Dichiarazione protocollo n. VT0190850 del 22/12/2008	Identificativi Catastali:	Compilata da: Pesciaroli Guerrino
Planimetria di u.i.u. in Comune di Fabbrica Di Roma	Serione: Foglio: 23	Isoritto all'albo: Geometri
Strada Quartaccio	Particella: 31	Prov. Viterbo
civ. SNC	Subalterno: 3	N. 1322

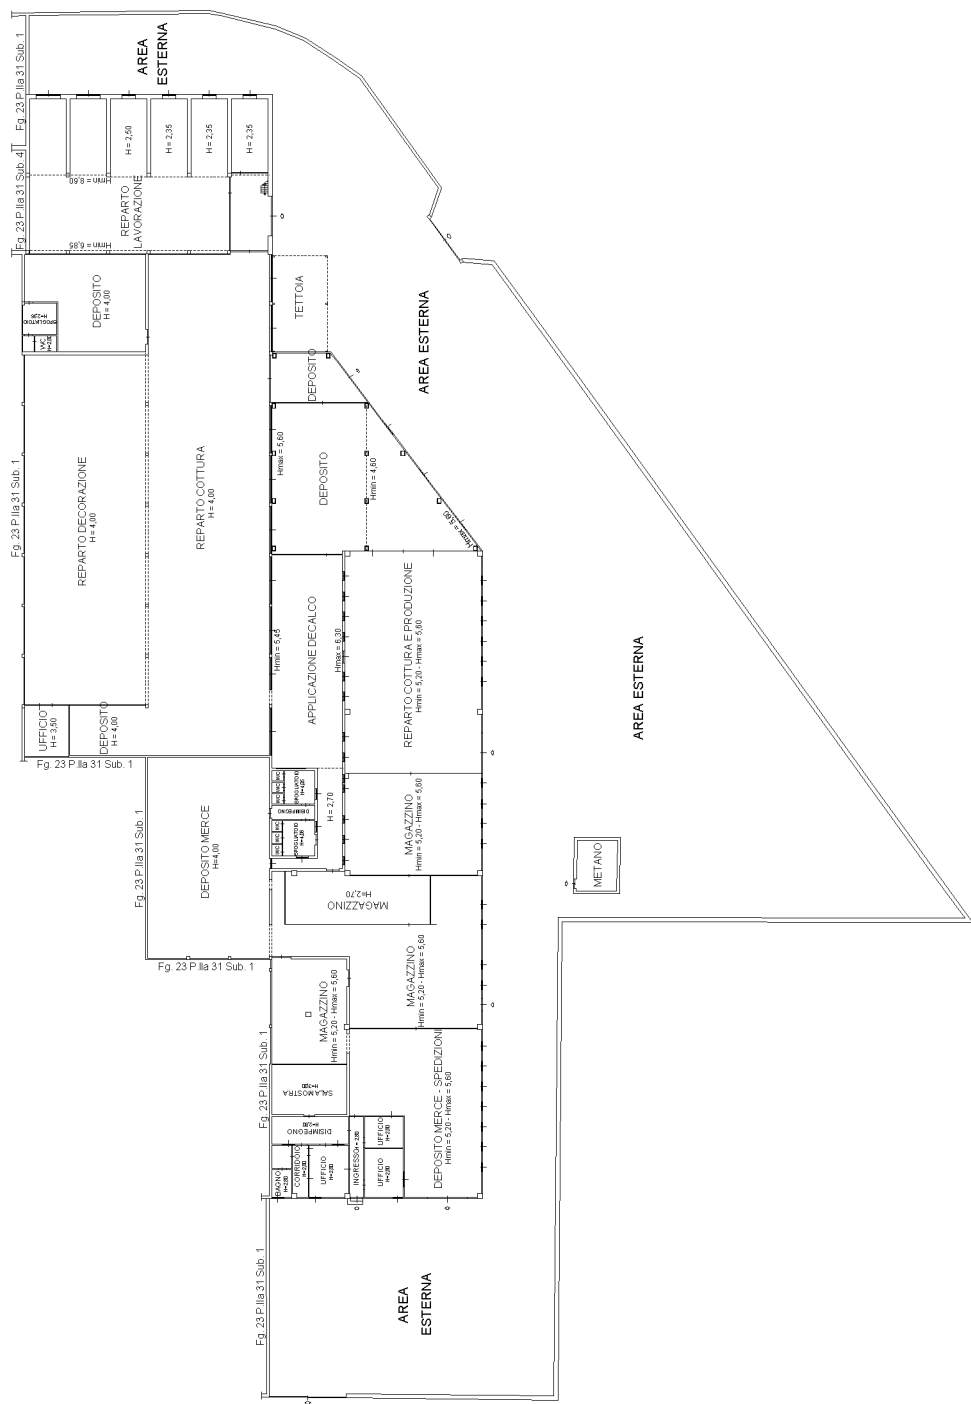

PIANTA PIANO TERRA

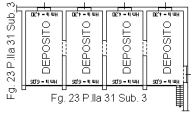

PIANTA PIANO SOPPALCO

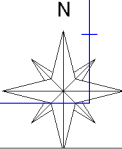

Agenzia del Territorio
CATASTO FABBRICATI
Ufficio provinciale di
Viterbo


Dichiarazione protocollo n. VT0076700 del 07/07/2005
Planimetria di u.i.u. in Comune di Civita Castellana
Località La Penna

Scheda n. 11 Scala 1: 200


civ. SNC

Identificativi Catastali:
Sezione: 34
Foglio: 34
Particella: 1255
Subalterno: 3

Compilata da:
Moroni Roberto
Iscritto all'albo:
Geometri
Prov. Viterbo N. 1055

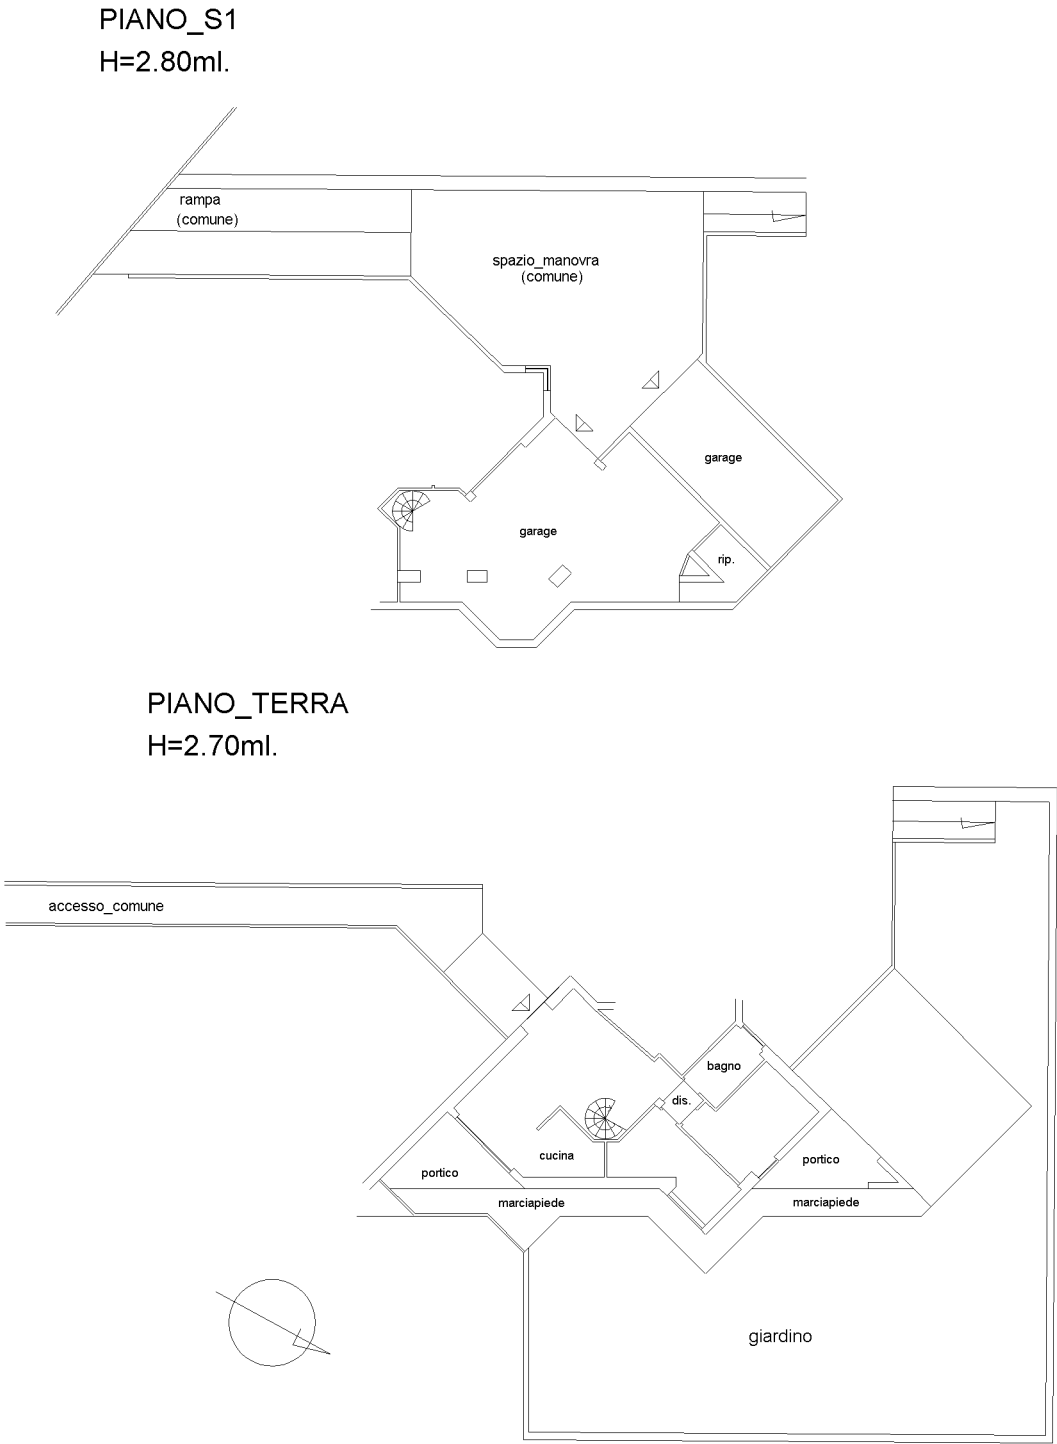

ELABORATO PLANIMETRICO	Compilato da: Cima Giampaolo	Iscritto all'albo: Architetti	Prov. Viterbo	N. 389
Comune di Civita Castellana	Sezione:	Foglio: 34	Particella: 1255	Progetto n. 20/11/2007 del
Dimostrazione grafica dei subalterni	Tipo Mappale n. del del Scala 1 : 500			

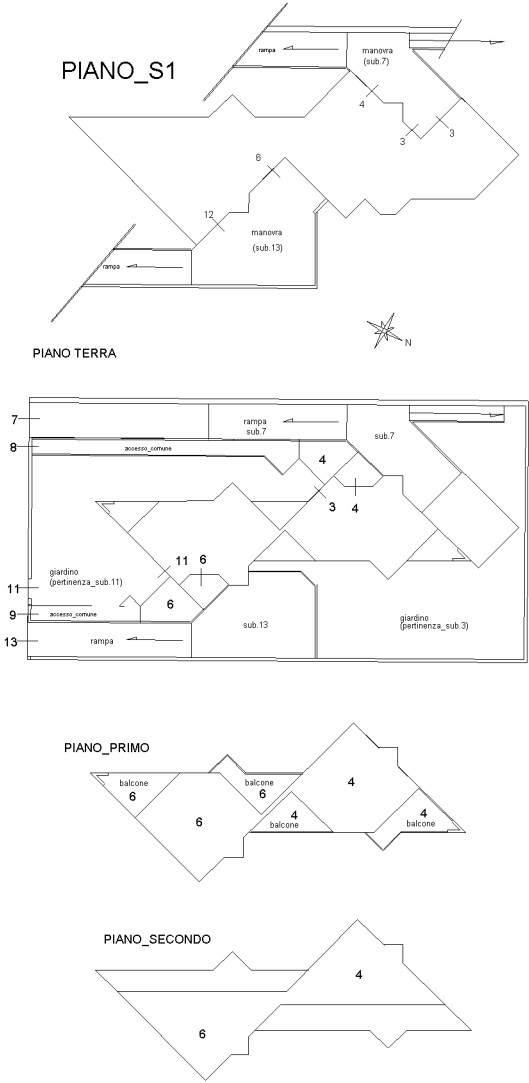

ACCERTAMENTO DELLA PROPRIETÀ IMMOBILIARE URBANA ELENCO DEI SUBALTERNI ASSEGNATI

Comune	Sezione	Foglio	Particella	Tipo mappale	del:
CIVITA CASTELLANA		34	1255		

Sub	UBICAZIONE via/piazza	n.civ	Piani	Scala	Int	DESCRIZIONE
1						Immobile Soppresso
2						Immobile Soppresso
3	LOCALITA' LA PENNA	SNC	S1-T			ABITAZIONI IN VILLINI
4	VIA LA COLONICA	19	1-2 - S1-T			ABITAZIONI IN VILLINI
5						Immobile Soppresso
6	LOCALITA' LA PENNA	SNC	1-2 - S1-T			ABITAZIONI IN VILLINI
7	LOCALITA' LA PENNA	SNC	S1			Bene comune non censibile
8	LOCALITA' LA PENNA	SNC	T			Bene comune non censibile
9	LOCALITA' LA PENNA	SNC	T			Bene comune non censibile
10						Immobile Soppresso
11	LOCALITA' LA PENNA		T			ABITAZIONI IN VILLINI
12	LOCALITA' LA PENNA		S1			STALLE, SCUDERIE, RIMESSE E AUTORIMESSE
13	LOCALITA' LA PENNA	SNC	T-S1			AREA URBANA