

Agenzia delle Entrate
CATASTO FABBRICATI
Ufficio Provinciale di
Milano

Dichiarazione protocollo n. MI0398937 del 15/10/2018

Comune di Milano

Via Imola

civ. 17

Identificativi Catastali:

Sezione:

Foglio: 131

Particella: 239

Subalterno: 735

Compilata da:

Rovedatti Devis

Iscritto all'albo:

Geometri

Prov. Sondrio


N. 1558

Planimetria

Scheda n. 1

Scala 1:200

PIANO QUARTO

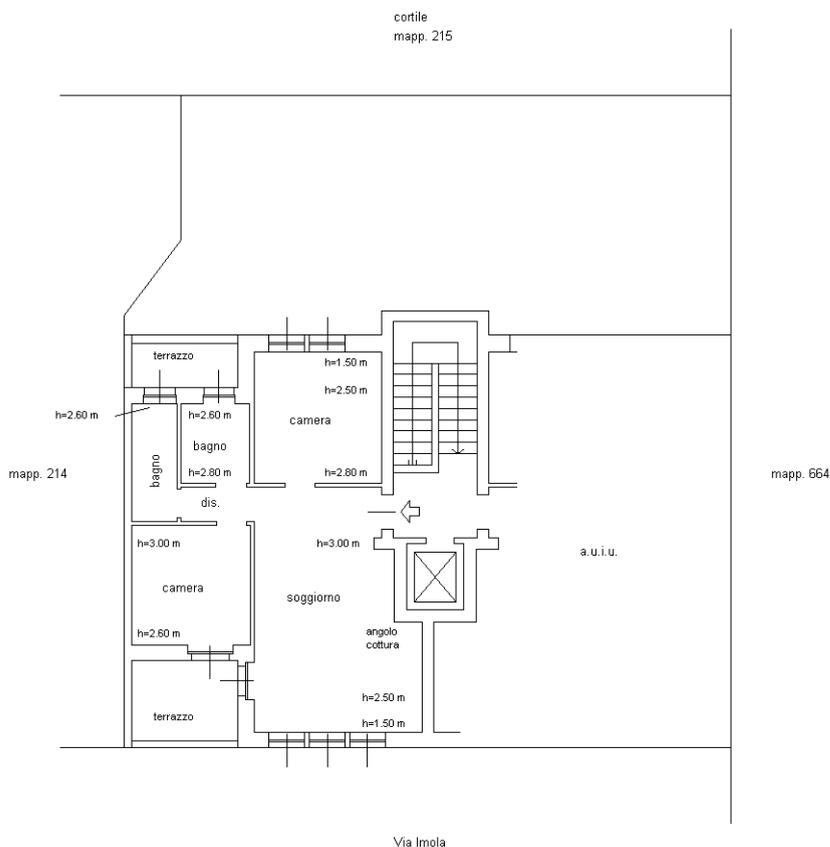

Ultima planimetria in atti