


ELABORATO PLANIMETRICO		Compilato da: Riva Monica	Iscritto all'albo: Architetti	Prov. Milano	N. 10586
Comune di Inzago		Sezione:	Foglio: 8	Particella: 265	Proprietà n. 18/07/2019 del
Dimostrazione grafica dei subalterni			Tipo Mappale n. 135109 del 11/02/2005 Scala 1 : 500		

Ultima planimetria in atti
 Data: 14/01/2023 - T119784 - Richiedente: Telematico
 Totale schede: 1 - Formato di acquisizione: A3(297x420) - Formato stampa richiesto: A4(210x297) - Fattore di scala non utilizzabile

Agenzia delle Entrate
CATASTO FABBRICATI
 Ufficio provinciale di Milano

PIANO TERRA

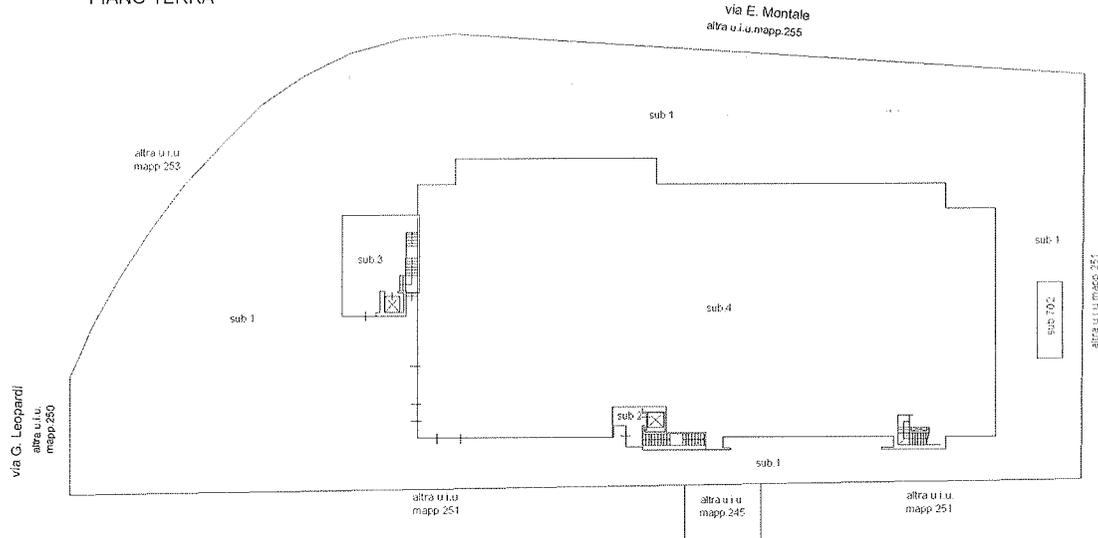

PIANO PRIMO

