

Dichiarazione protocollo n. MI0654857 del 18/11/2016

**Agenzia delle Entrate
CATASTO FABBRICATI
Ufficio Provinciale di
Milano**

Planimetria di u.i.u. in Comune di Buccinasco

via don giovanni minzoni

civ. SNC

Identificativi Catastali:

Sezione:

Foglio: 5

Particella: 393

Subalterno: 704

Compilata da:

PASTORINO PIETRO

Iscritto all'albo:

Geometri

Prov. Milano


N. 8572

Scheda n. 1

Scala 1:200


Piano Terra

H = 2.70

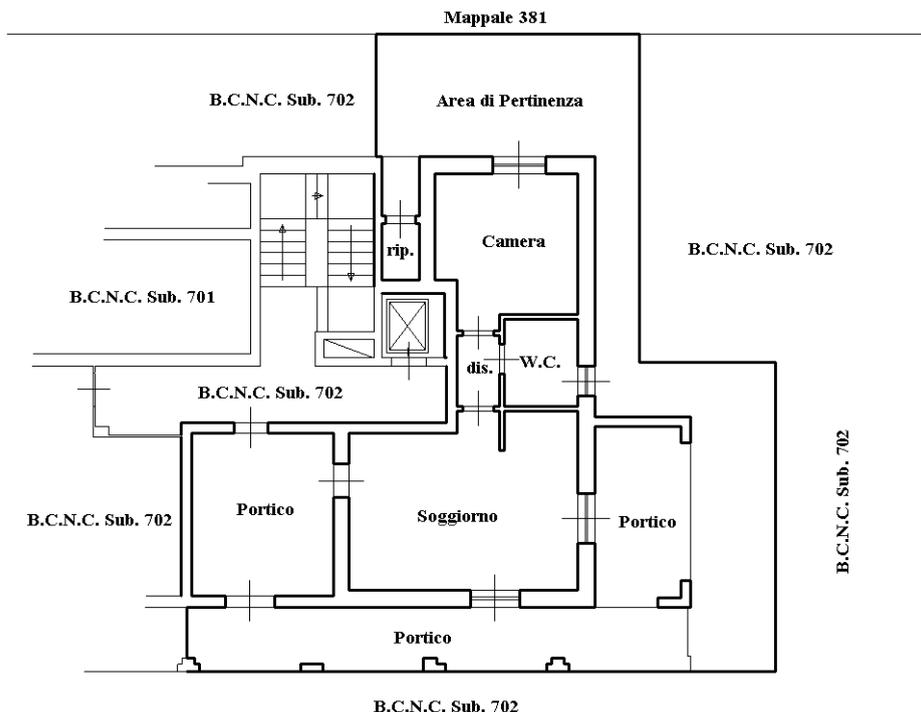

Piano Primo Interrato

H = 2.50

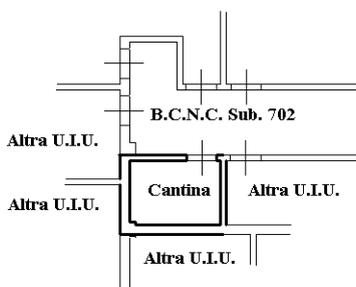

Ultima planimetria in atti



Catasto dei Fabbricati - Situazione al 31/08/2022 - Comune di BUCCINASCO(B240) - < Foglio 5 - Particella 393 - Subalterno 704 >
VIA DON GIOVANNI MINZONI n. SNC Piano T-SI