

Dichiarazione protocollo n. 000090507 del 01/02/2002

**Agenzia del Territorio  
CATASTO FABBRICATI  
Ufficio Provinciale di  
Milano**

Planimetria di u.i.u. in Comune di Milano

G.b.grassi

civ. 89

Identificativi Catastali:

Sezione:

Foglio: 7

Particella: 120

Subalterno: 17

Compilata da:  
Castrataro Lucio

Iscritto all'albo:  
Ingegneri


Prov. Milano

N. 20891


Scheda n. 1

Scala 1:200

PIANO SECONDO h=+2.50

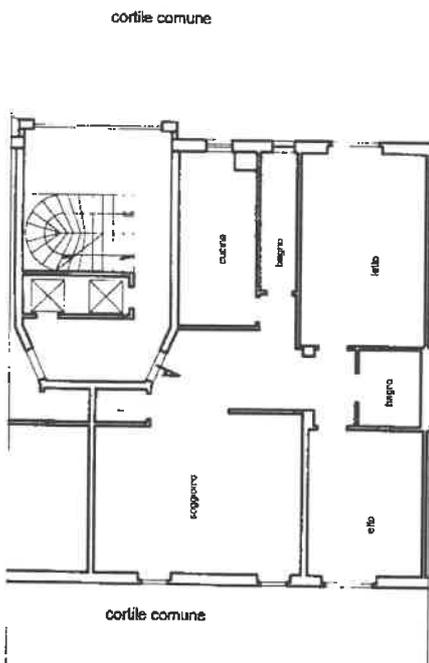

PIANO TERZO h=+2.50

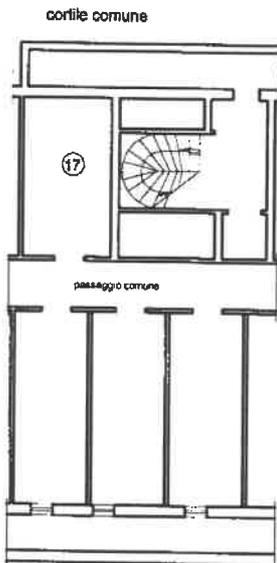

Ultima planimetria in atti

MODULARIO  
F. - Cat. S. T. - 218



MINISTERO DELLE FINANZE  
DIREZIONE GENERALE DEL CATASTO E DEI SERVIZI TECNICI ERARIALI

MOD. B (Nuovo Catasto Edilizio Urbano)

Lire  
50

# NUOVO CATASTO EDILIZIO URBANO


(R. DECRETO-LEGGE 13 APRILE 1989, N. 663)

Planimetria dell'immobile situato nel Comune di MILANO Via G. B. GRASSI 89

Ditta .....

Allegata alla dichiarazione presentata all'Ufficio Tecnico Erariale di MILANO

PIANO TERRA  
h=2,20

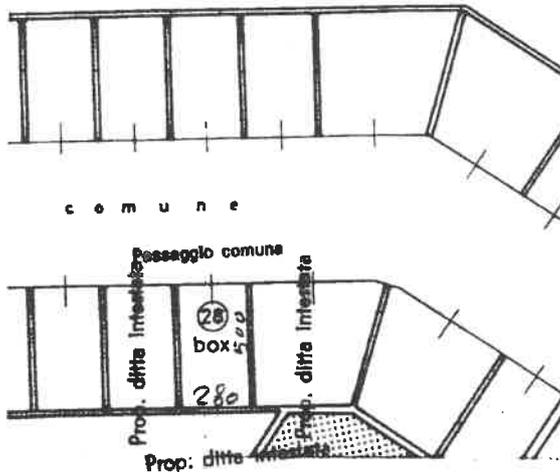

ORIENTAMENTO



SCALA DI 1:200

SPAZIO RISERVATO PER LE ANNOTAZIONI D'UFFICIO

DATA  
PROT. N°

034535 - 14 SET 79

PARTITA .....  
FOGLIO 7  
MAPPALE 61  
SUBALTERNO .....



Compilata dal GEOM. ELEUTERIO  
(Titolo, nome e cognome del tecnico)  
GROSSI

Iscritto all'Albo de GEOMETRI  
della Provincia di MILANO

DATA 28-5-79

Firma: *[Signature]*

Ultima planimetria in atti

Data presentazione: 14/09/1979 - Data: 15/12/2022 - n. T827743 - Richiedente: BNTFVM57R43F205M

Totale schede: 1 - Formato di acquisizione: A3(297x420) - Formato stampa richiesto: A4(210x297)

input 01

>

Catasto dei Fabbricati - Situazione al 15/12/2022 - Comune di MILANO(F205) - < Foglio 7 - Particella 121 - Subalterno 4 >  
VIA PRIVATA GIOVANNINO DE GRASSI n. 89 Piano T